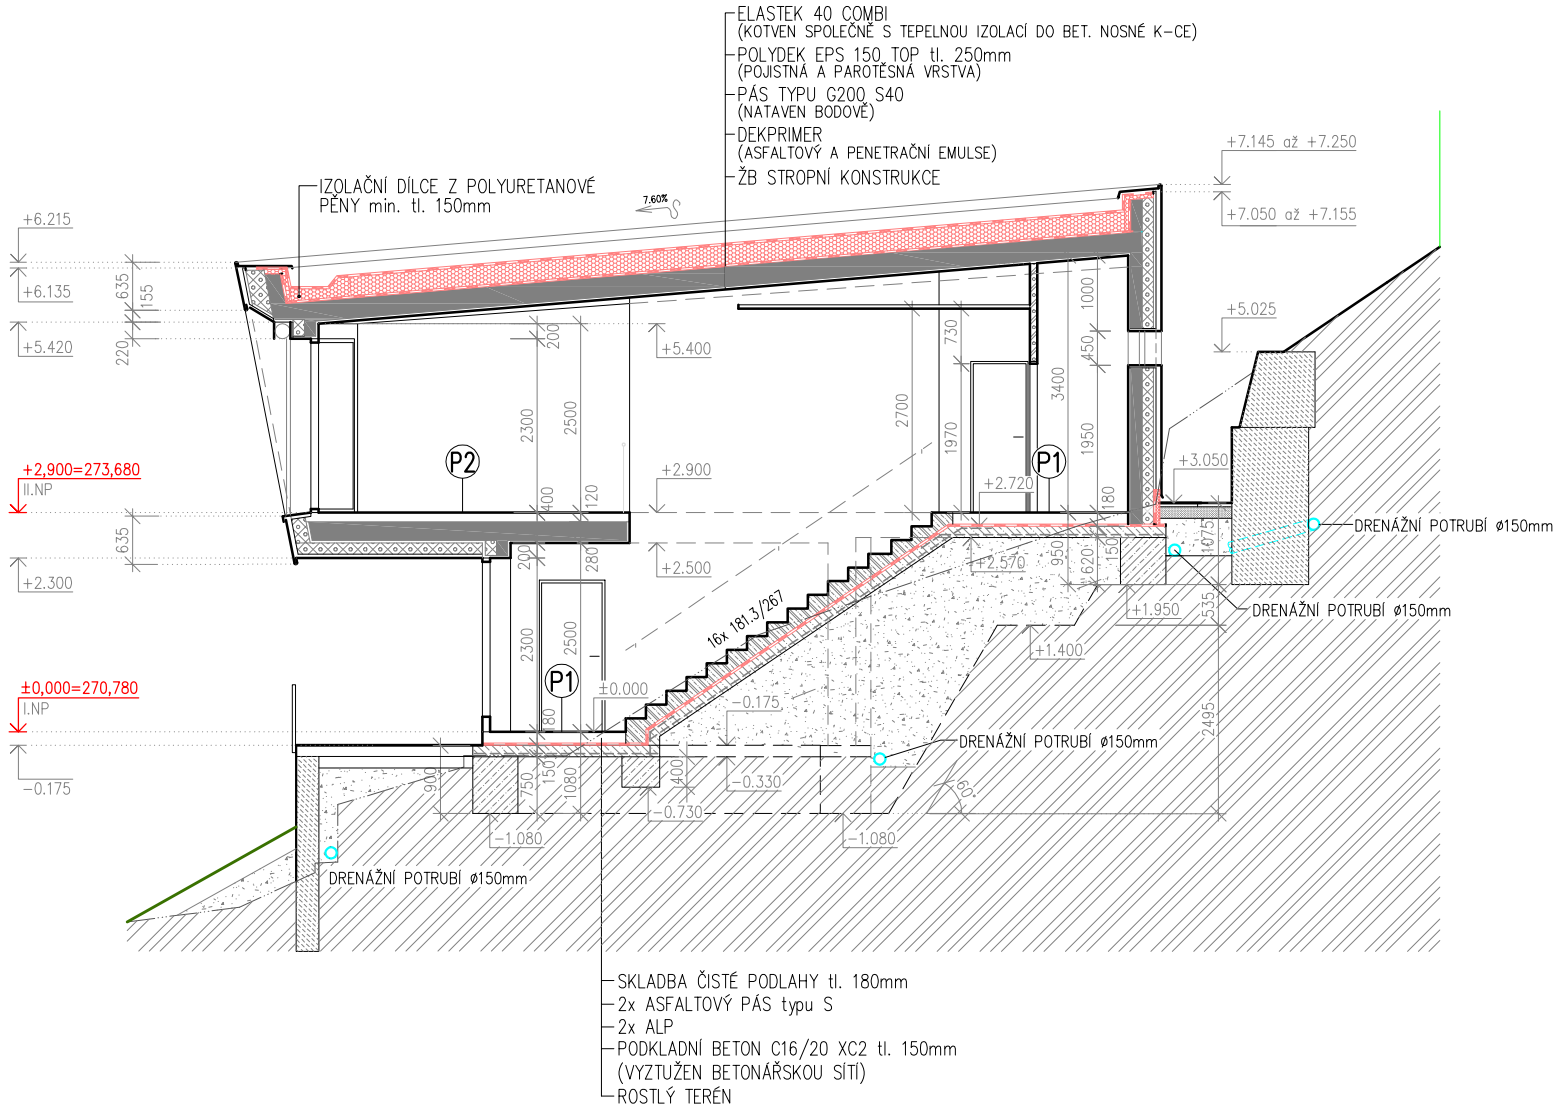

SKLADBA PODLAHY P1 (M 1:20)

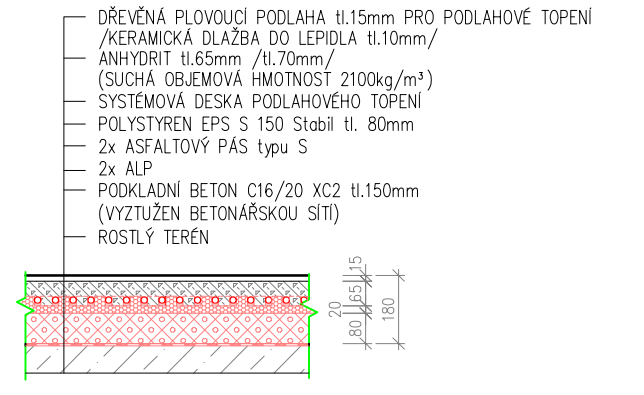

SKLADBA PODLAHY P2 (M 1:20)

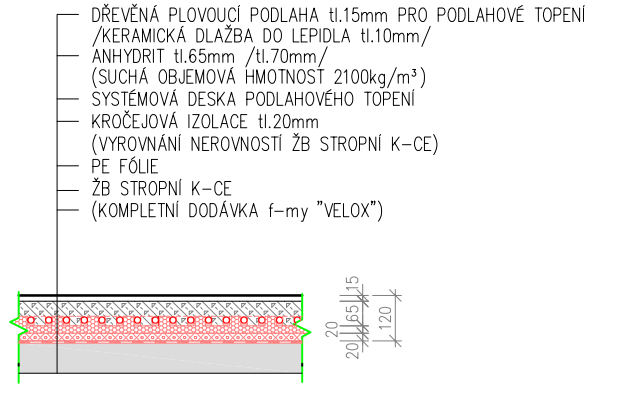

LEGENDA

- OBVODOVÉ SENDVIČOVÉ ZDIVO tl. 370mm – SYSTÉM "VELOX" (SOUČINITEL PROSTUPU TEPLA U=0,18W/m²K)
- PROSTÝ BETON C 16/20 XC2
- ŽB KONSTRUKCE SCHODIŠTĚ – BETON C16/20 XC
- PŘÍČKY tl. 100mm Z PŘÍČKOVEK "YTONG" P4–700 tl.100mm
  PŘÍČKY tl. 150mm Z PŘÍČKOVEK "YTONG" P4–700 tl.150mm
- OPĚRNÁ KAMENNÁ STĚNA
- ZÁSYP VHODNÝM MATERIÁLEM HUTNĚNÝ PO VRSTVÁCH
- ROSTLÝ TERÉN
- PŮVODNÍ TERÉN

POZNÁMKA

NOSNÁ KONSTRUKCE RD (OBVODOVÉ A VNITŘNÍ NOSNÉ ZDIVO, STROPNÍ K-CE A NADPRAŽÍ OTVORŮ V NOSNÉM ZDIVU) JE NAVRŽEN V STAVEBNÍM SYSTÉMU "VELOX" A JE KOMPLETNÍ DODÁVKOU FIRMY HOFFMAN spol. s r.o. Chrudim, VČETNĚ STATIKY KONSTRUKCÍ.

HLOUBKA ZALOŽENÍ OBJEKTU RD BUDE UPŘESNĚNA PŘI ZAHÁJENÍ VÝKOPOVÝCH PRACÍ, DLE ZJIŠTĚNÉ SKUTEČNÉ HLOUBKY, V KTERÉ SE NACHÁZÍ ROSTLÁ SKÁLA !!

F.1. – POZEMNÍ STAVEBNÍ OBJEKTY

±0.000=270.780 – PODLAHA 1.NP (VÝŠKOVÝ SYSTÉM Bpv)

VEDOUCÍ PROJEKTU	Ing. Miloslav Jelínek	Ing. Miloslav JELÍNEK Projekce staveb, urbanismus Opletalova 690, 537 01 Chrudim II tel.: 469 637 631, E-mail: jelinek.projekt@iol.cz
ARCHITEKTURA	Ing.arch. Dušan Vršek, Ing.arch. Roman Valkoun	
STAVEBNÍ ČÁST	Ing. Miloslav Jelínek	
INVESTOR	Xy	
NOVOSTAVBA RODINNÝ DŮM CHRUDIM – část Nové Město Xy		FORMÁT: 3 x A4 DATUM: 06/2009 STUPEŇ PD: PRO OHLÁŠENÍ STAVBY MĚŘÍTKO: 1 : 100
Obsah výkresu ARCHITEKTONICKÉ, STAVEBNĚ TECHNICKÉ A KONSTRUKČNÍ ŘEŠENÍ ŘEZ A – A		PARÉ S-5