








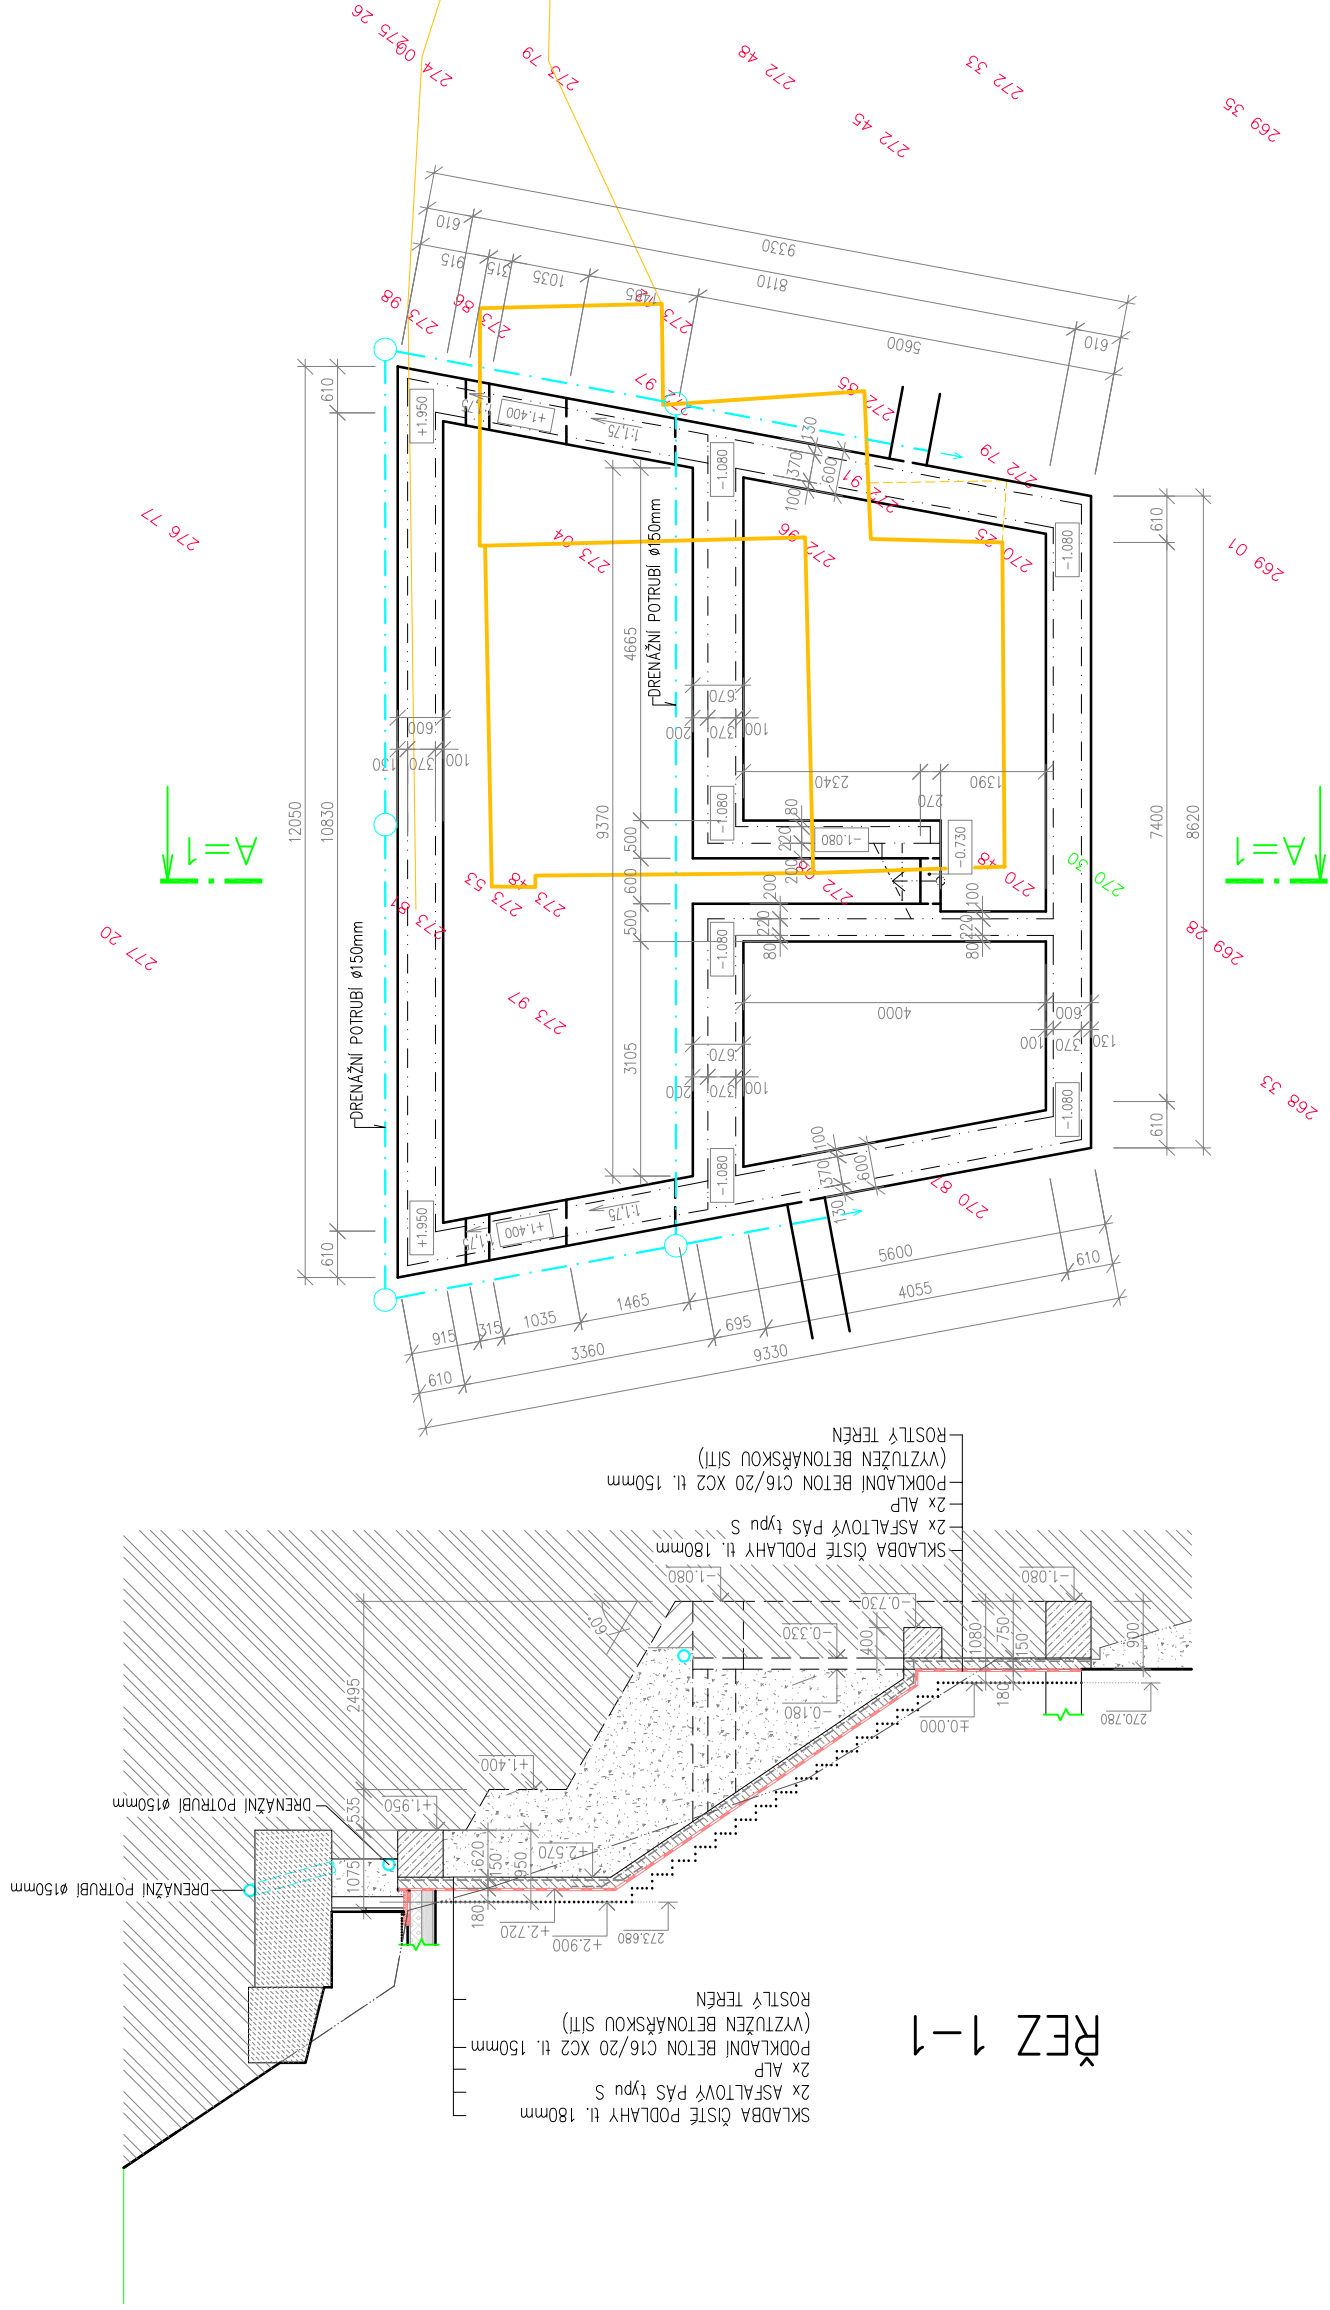
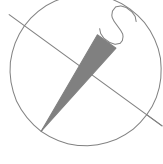


## LEGENDA

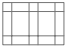
-  OBVODOVÉ SENDVIČOVÉ ZDIVO tl. 370mm – SYSTÉM "VELOX"  
(SOUČINITEL PROSTUPU TEPLA  $U=0,18W/m^2K$ )
-  PROSTÝ BETON C 16/20 XC2
-  OPĚRNÁ KAMENNÁ STĚNA
-  DRENAŽNÍ DESKY "PERIMETR" tl. 52mm  
(OCHRANA HYDROIZOLACE PŘI STYKU SE ZEMINOU)
-  ZÁSYP VHDNÝM MATERIÁLEM HUTNĚNÝ PO VRSTVÁCH
-  ROSTLÝ TERÉN
-  DRENAŽNÍ POTRUBÍ  $\phi 150mm$
-  BOURANÝ OBJEKT ZAHRADNÍ CHATKY
-  PŮVODNÍ TERÉN

## POZNÁMKA

HLOUBKA ZALOŽENÍ OBJEKTU RD BUDE UPŘESNĚNA PŘI ZAHÁJENÍ VÝKOPOVÝCH PRACÍ, DLE ZJIŠTĚNÉ SKUTEČNÉ HLOUBKY, V KTERÉ SE NACHÁZÍ ROSTLÁ SKÁLA !!



## F.1. – POZEMNÍ STAVEBNÍ OBJEKTY ±0.000=270.780 – PODLAHA 1.NP (VÝŠKOVÝ SYSTÉM Bpv)

VEDOUcí PROJEKTU Ing. Milošlav Jelinek	Ing. Milošlav JELINEK Projekt staveb, urbanismus Opelátova 690, 537 01 Chrudim II tel.: 469 637 631, E-mail: jlinek.projekt@ol.cz	FORMÁT 3 x A4
ARCHITEKTURA STAVEBNÍ ČÁST	Ing.arch. Dušan Vršek, Ing.arch. Roman Valíkour Ing. Milošlav Jelinek	DATAUM 06/2009
INVESTOR	NOVOSTAVBA <b>RODINNÝ DŮM</b> CHRUDIM – část Nové Město XY	STUPEŇ PD PRO OHláŠENÍ STAVBY
Obsah výkresu	ARCHITECTONICKÉ, STAVEBNĚ TECHNICKÉ A KONSTRUKČNÍ ŘEŠENÍ <b>VÝKRES ZÁKLADŮ</b>	MĚŘITKO 1 : 100
		PÁRE 
		<b>S-1</b>