

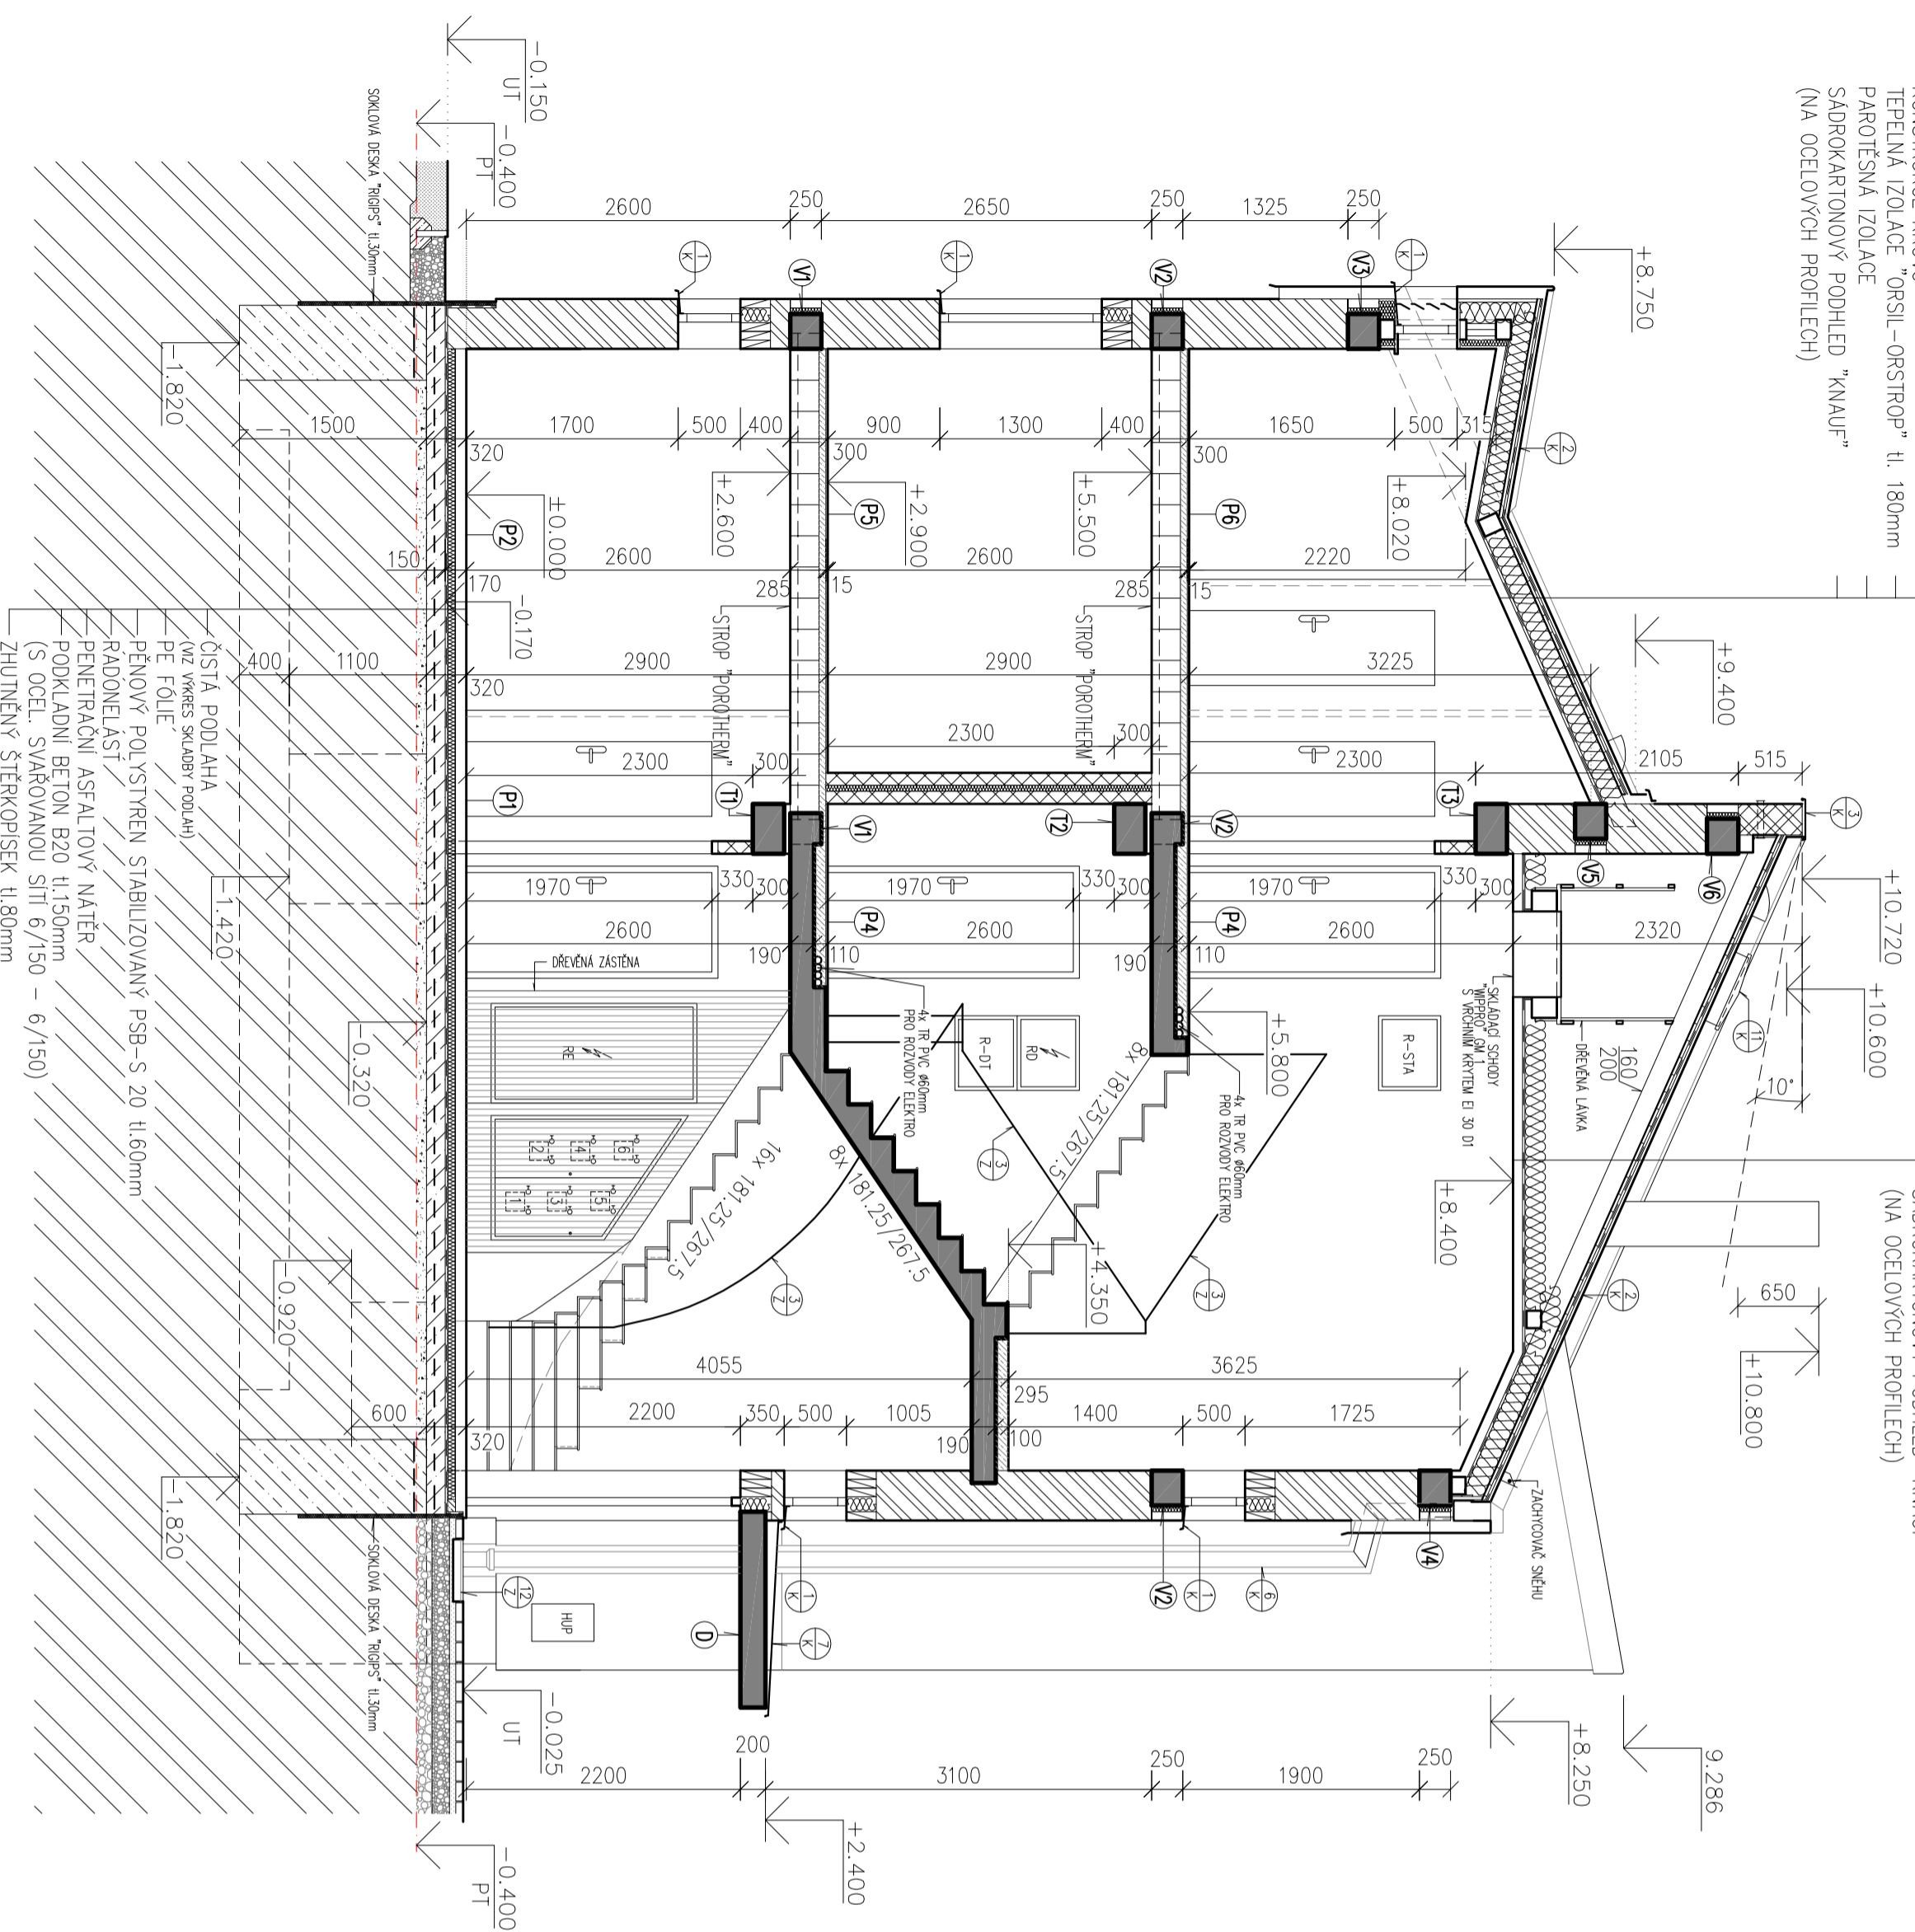
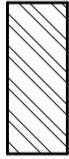


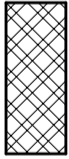


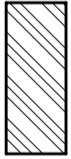


PLECHOVÁ KRYTINA – HLINIKOVÝ PLECH "PROFAL"
 NEPISKOVANÝ ASFALTOVÝ PÁS
 DŘEVĚNÝ ZAKLOP tl. 25mm
 KONSTRUKCE KROVU
 TEPELNÁ IZOLACE "ORSIL-ORSTROP" tl. 180mm
 PAROTĚSNÁ IZOLACE
 SÁDROKARTONOVÝ PODHLED "KNAUF"
 (NA OCELOVÝCH PROFILECH)

PLECHOVÁ KRYTINA – HLINIKOVÝ PLECH "PROFAL"
 NEPISKOVANÝ ASFALTOVÝ PÁS
 DŘEVĚNÝ ZAKLOP tl. 25mm
 KONSTRUKCE KROVU
 TEPELNÁ IZOLACE "ORSIL-ORSTROP" tl. 180mm
 PAROTĚSNÁ IZOLACE
 SÁDROKARTONOVÝ PODHLED "KNAUF"
 (NA OCELOVÝCH PROFILECH)

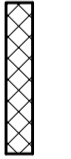

LEGENDA ZDIVA

-  OBVODOVÉ ZDIVO Z CHEL POROTHERM 40 P+D P15 NA MALTU M 10 (400/247/238mm)
 ZDIVO OMIŤNUTO OMIŤKAMI POROTHERM :
 – vnější strana : POROTHERM 10 tl. 30mm +
 POROTHERM UNIVERSAL tl. 5mm
-  TEPELNÝ ODPOR OBVODOVÉHO ZDIVA $u_e = 0,32W/m^2K$ ($R = 2,99m^2K/W$)
 – vnitřní strana : POROTHERM UNIVERSAL tl. 10mm
-  ZDIVO TL. 250mm Z TVAROVEK POROTHERM 24 P+D, P15 NA MALTU M 10 (240x372x238mm)
-  PŘÍČKY tl.150mm Z PŘÍČKOVEK DUTINOVÝCH PK-CD P4 NA M 5.0 (290x290x140mm)
-  PŘÍČKY tl.100mm Z PŘÍČKOVEK "POROTHERM 6.5 P+D" P15 NA M 5.0 (65x372x238mm)
-  ŽELEZOBETONOVÉ KONSTRUKCE
-  PROSTÝ BETON
-  ZHUTNĚNÝ ŠTĚRKOPISEK tl.80mm
-  ROSTLÁ PÍLAŇ – GRANDIORIT ELUVIUM
 (hodnoty hlinu písčité, pevné konzistence se zachovalou texturou, šedohnědá)

1.NP = ±0.000 = 423.650 m n.n. (Bpv)

Investor : OBEC PROSESTIN Prosestín 22 530 09 PROSESTIN		ARCHITEKTURA STAVĚBNÍ ČÁST STAVĚBNÍ ČÁST STAVĚBNÍ ČÁST STAVĚBNÍ ČÁST SEŘADUJÍCÍ		Ing. arch. R. Václav (Oseka 749/5, Pátek 16, male 723 070 560) Ing. Jan Kocourek, Ing. Miroslav Jeřábek Ing. Petr Jaroš ADVOKÁT, KAMALDICE P. N. (ORPÚ) – V. Nováček ELBRNO – Ing. Jan Pápaň	
PROJEKT PRO STAVĚBNÍ POVOLENÍ				Ing. Miroslav JELINEK Projekce staveb, urbanismus 2a Pivovarské nám. 537 01, Opatowitz IČ/Reg. : 489 637 638 603 579 466	
"BYTOVÝ DŮM POD DUKLOU" NA POZEMKOVÉ PARCELE č. kat. 152/1 v k.ú. Prosestín		Formát	6 x A4		
ŘEZ D-D		Dotum	březen 2004		
Dělník výkresu :		Měřítka	1 : 50		
		Paré	S-10		