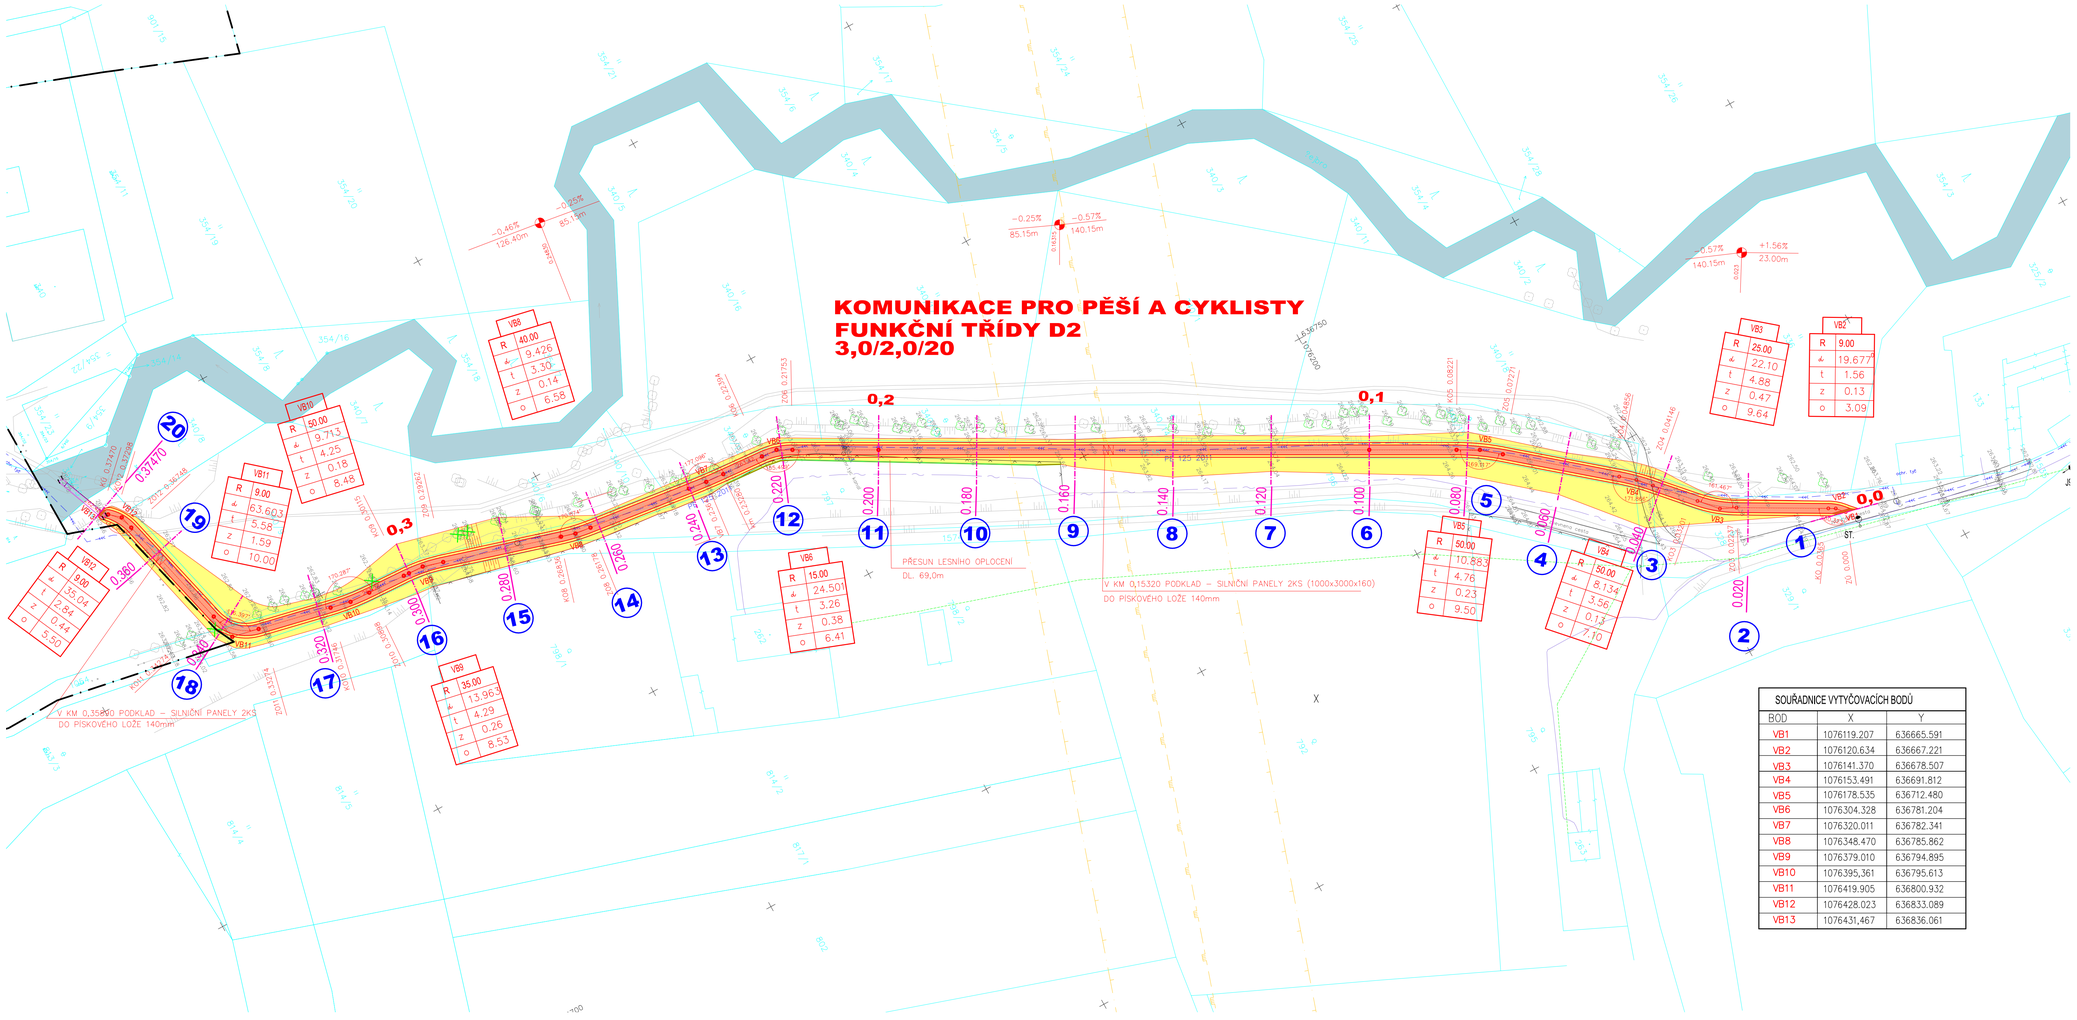

SOUŘADNICE VYTYČOVACÍCH BODŮ		
BOD	X	Y
VB1	1076119.207	636665.591
VB2	1076120.634	636667.221
VB3	1076141.370	636678.507
VB4	1076153.491	636691.812
VB5	1076178.535	636712.480
VB6	1076304.328	636781.204
VB7	1076320.011	636782.341
VB8	1076348.470	636785.862
VB9	1076379.010	636794.895
VB10	1076395.361	636795.613
VB11	1076419.905	636800.932
VB12	1076428.023	636833.089
VB13	1076431.467	636836.061

LEGENDA

- HRANICE KATASTRU
- VODNÍ PLOCHA – ŽELÍBRO
- STROMY KE SMÝCENÍ
- ZELEŇ VZROSTLÁ – PONECHANÁ
- SDĚLOVACÍ VEDENÍ – STAV
- STL PLYNOVOD DN200 – STAV
- BEZPEČNOSTNÍ PÁSMO VTL
- STÁVAJÍCÍ VRCHNÍ VEDENÍ NN+VO
- VÝTLAK PE DN 125
- BETONOVÝ STOŽÁR, LAMPA VO
- PROSTOR KOMUNIKACE PRO PĚŠÍ A CYKLISTY
- VAROVNÝ PÁS š. 0,40m
- POSUN OPLOCENÍ

SOUŘADNICOVÝ SYSTÉM S – JTSK, VÝŠKOVÝ SYSTÉM Bpv

VEDOUCÍ PROJEKTU	Ing.Miloslav J e l í n e k – autorizovaný inženýr v oboru pozemních staveb – ČKAIT 0700304	ING. MILOSLAV JELÍNEK DOPRAVNÍ STAVBY • KRAJINNÁ ÚPRAVA Opatovice 690, 537 01 Chrudim II tel.: 469 637 422 e-mail: jelinek@jelinekprojekt.cz, www.jelinekprojekt.cz
POZEMNÍ KOMUNIKACE	Bohumila Fikejzová	
ROZPOČET	Ing. Josef Brando	
STAVEBNÍK	OBEC ROSICE U CHRASTI	
	CYKLISTICKÁ STEZKA KOMUNIKACE PRO PĚŠÍ A CYKLISTY ROSICE – CHRAST	FORMÁT: 10 x A4 DATUM: 03/2014 STUPEŇ PD: AKTUALIZACE PROJEKTU PRO STAVEBNÍ POVOLENÍ MĚŘÍTKO: 1:500
OBSAH VÝKRESU	POZEMNÍ KOMUNIKACE SITUACE	PARÉ C.1