


VZOROVÝ PŘÍČNÝ ŘEZ "1" M 1 : 50

KOMUNIKACE PRO PĚŠÍ A CYKLISTY FUNKČNÍ TŘÍDY D2
3,0/2,0/20

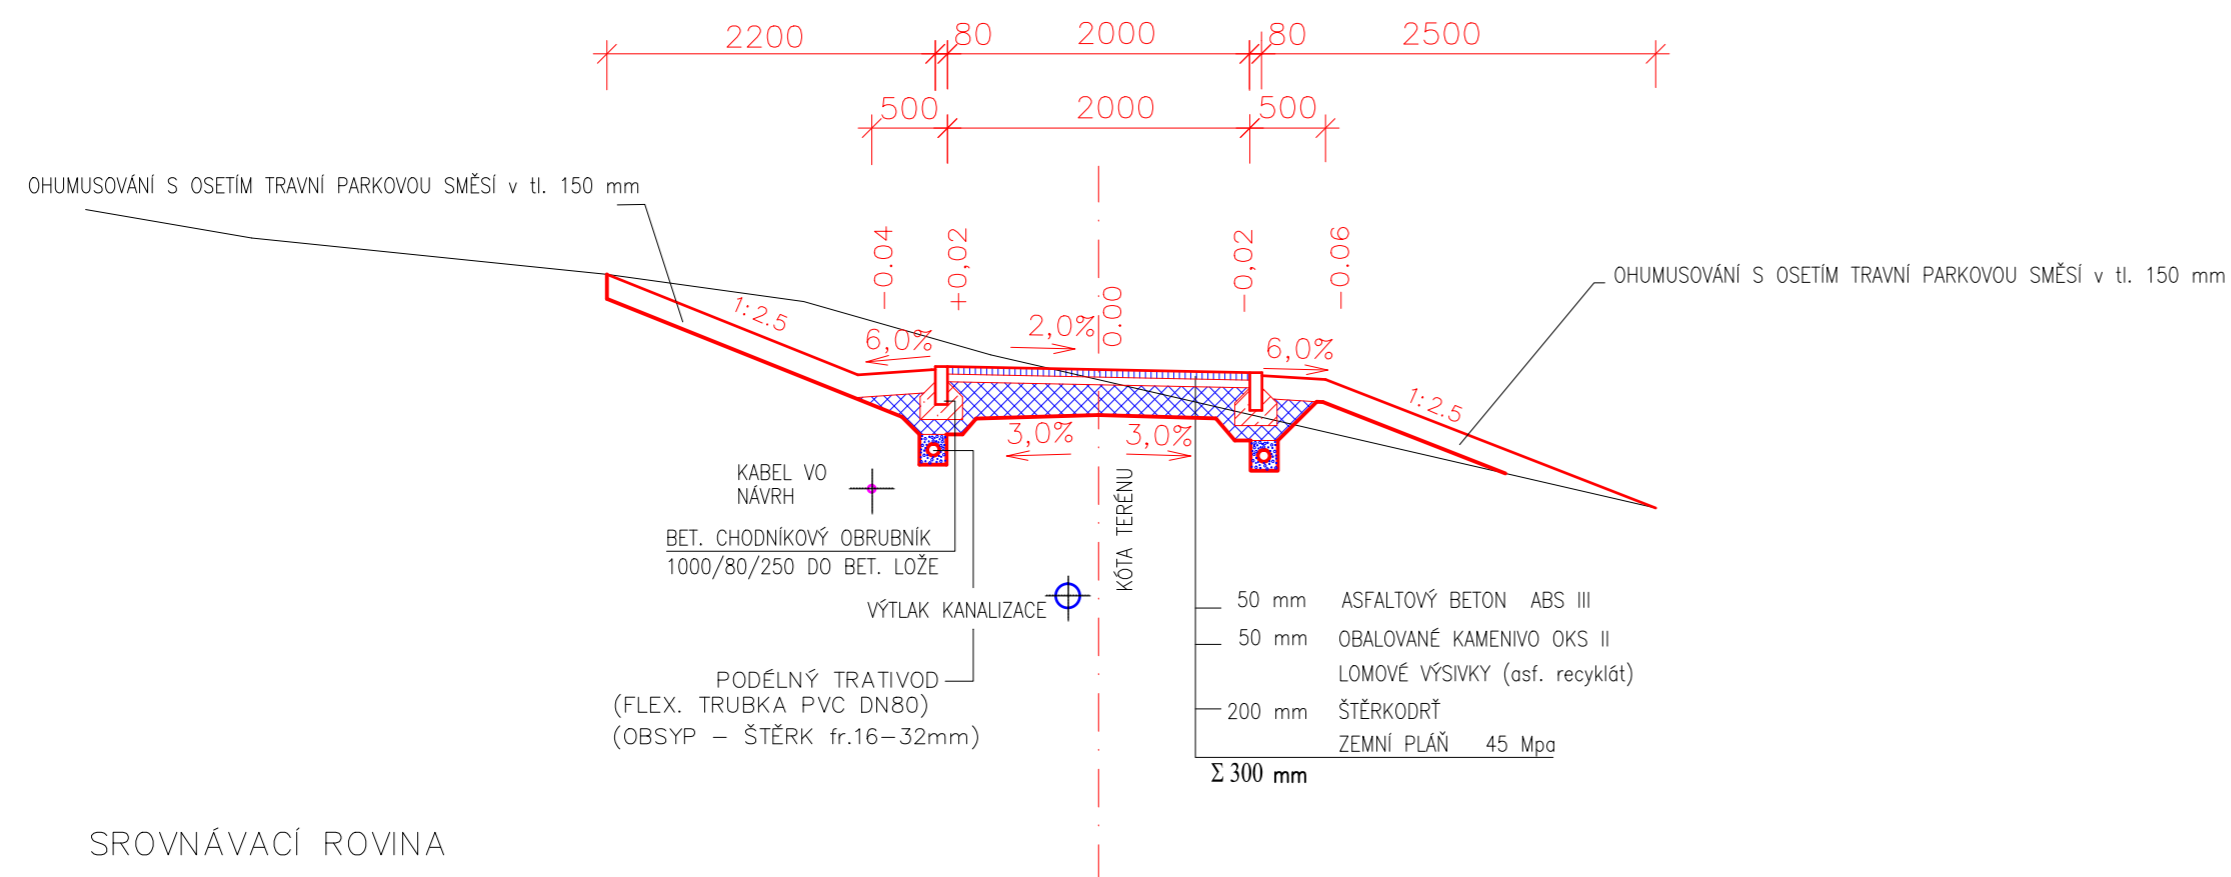

SOUŘADNICOVÝ SYSTÉM S – JTSK, VÝŠKOVÝ SYSTÉM Bpv

VEDOUČÍ PROJEKTU	Ing. Miloš Jelinek – autorizovaný inženýr v oboru pozemních staveb – ČKAIT 0700304	ING. MILOSLAV JELINEK PROJEKCE STAVEB, URBANISMUS Opletalova 690, 537 01 Chrudim II tel.: 469 637 631 e-mail: jelinek@jelinekprojekt.cz, www.jelinekprojekt.cz	
POZEMNÍ KOMUNIKACE	Bohumila Fikejšová		
ROZPOČET	Ing. Josef Branda		
STAVEBNÍK	OBEC ROSICE U CHRÁSTI		
CYKLISTICKÁ STEZKA KOMUNIKACE PRO PĚŠÍ A CYKLISTY ROSICE – CHRÁST		FORMÁT	3 x A4
		DATUM	03/2014
		STUPEŇ PD	AKTUALIZACE PROJEKTU PRO STAVEBNÍ POVOLENÍ
		MĚŘÍTKO	1:50
OBSAH VÝKRESU	POZEMNÍ KOMUNIKACE VZOROVÝ PŘÍČNÝ ŘEZ	PARÉ	C.3