




DETAIL "D" (M 1 : 20)
PROSTUP KOMINOVÉHO TĚLESA STROPNI K-CI

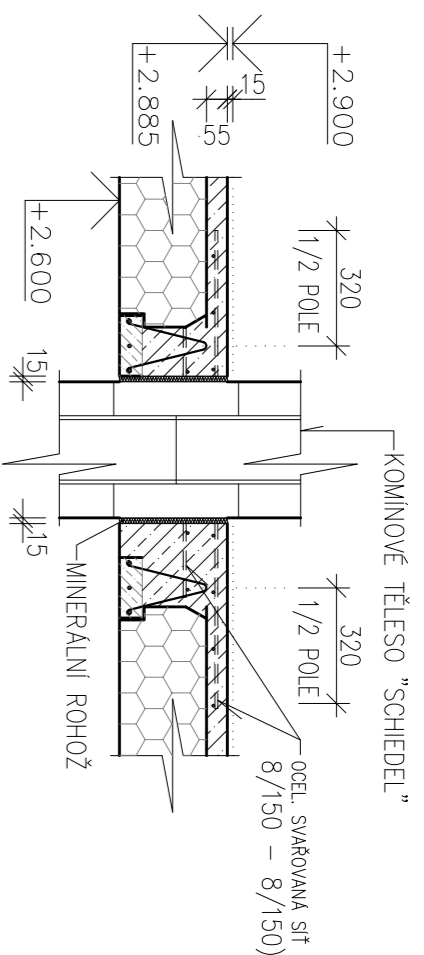


ŘEZ 1-1

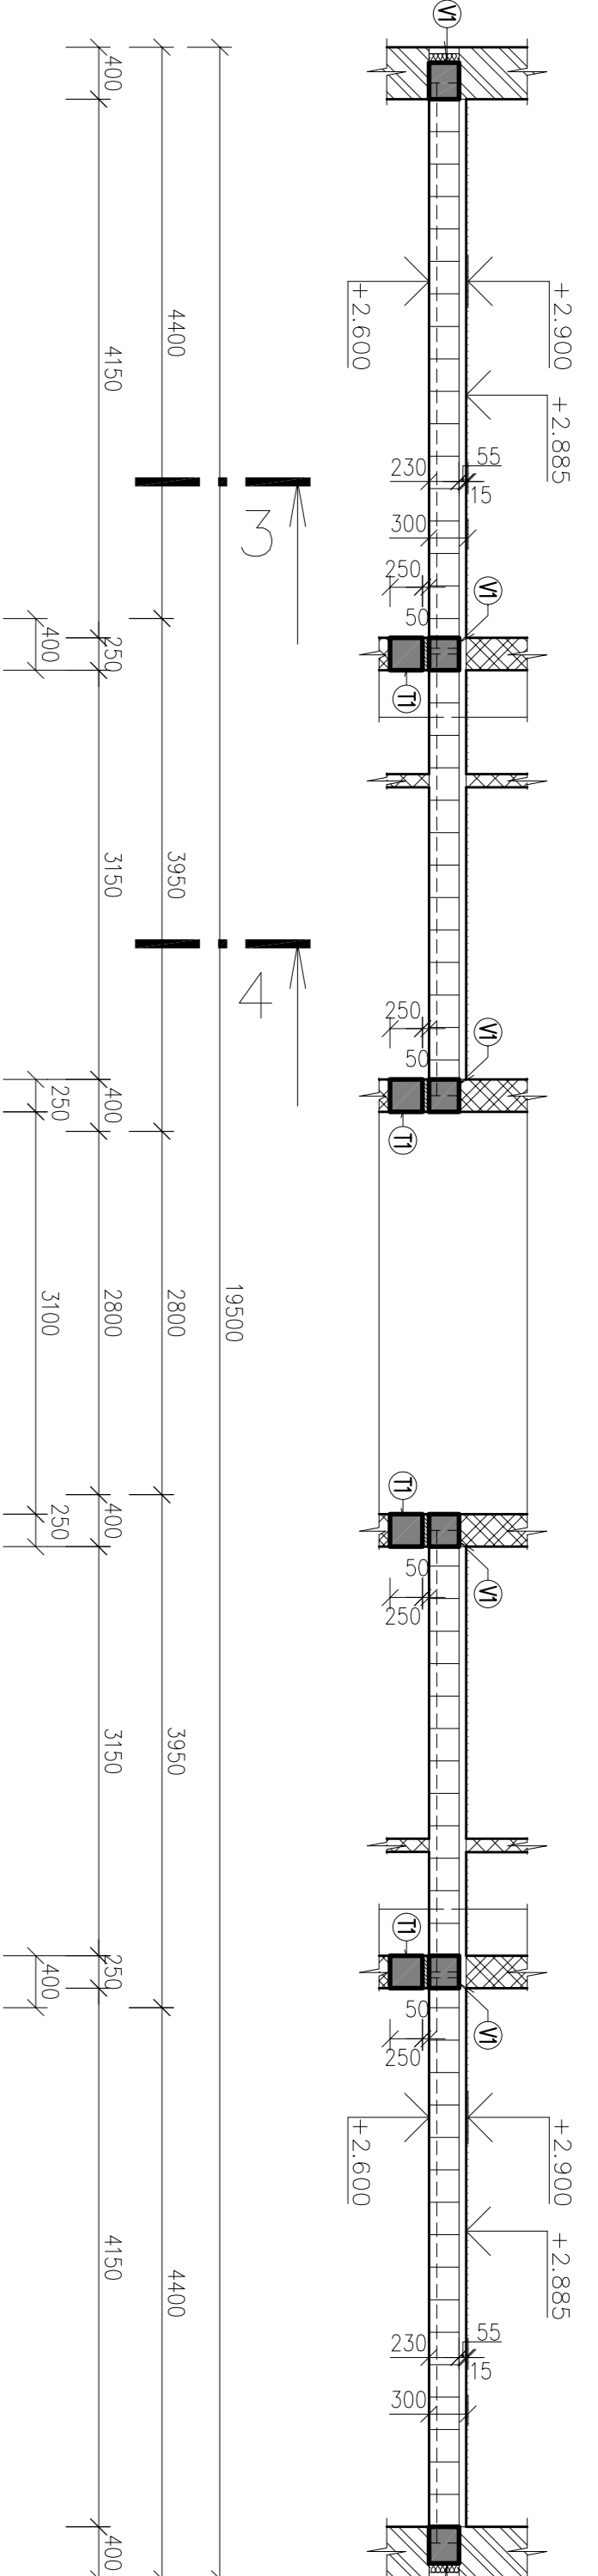

DETAIL "E" (M 1 : 20)
PROSTUP INSTALAČNÍ ŠACHTY STROPNI K-CI

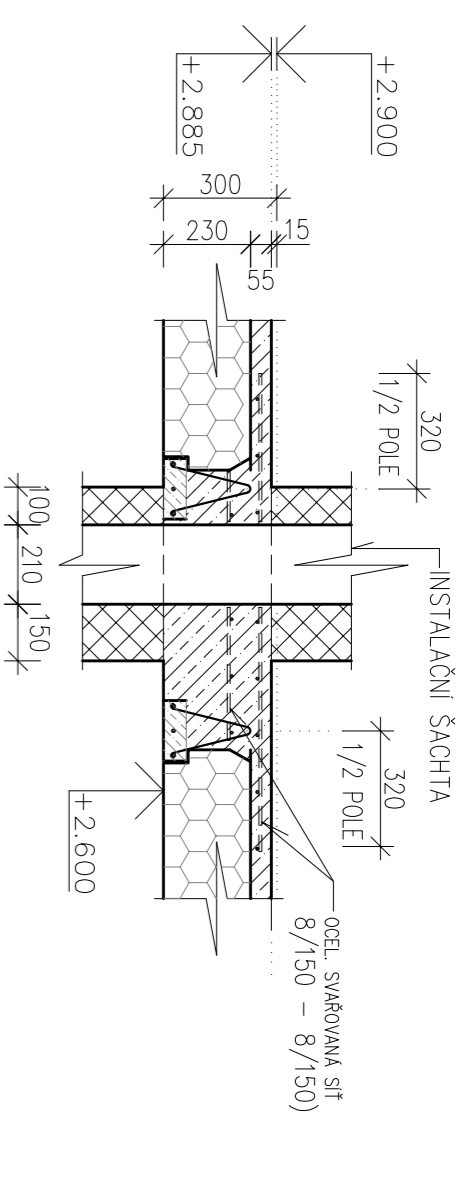

DETAIL "F" (M 1 : 20)
ULOŽENÍ STŘOPU NA MONOLITICKÝ ŽB PRŮVLAK

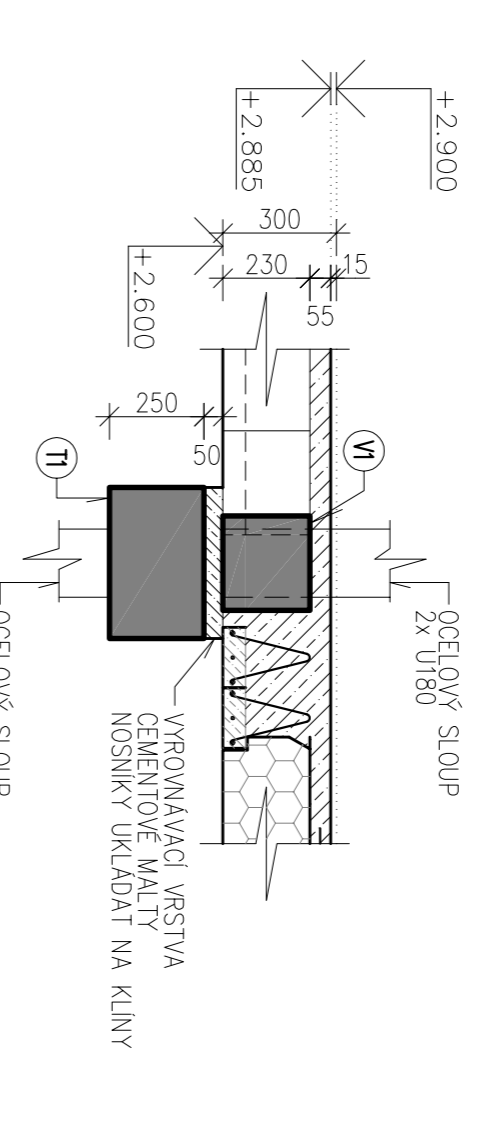

KERAMBOETONOVÉ NOSNÍKY "POT"		POČET KUSŮ	
OMAZNÍK NOSNÍK	DEKA NOSNÍK (m ²)	SÍŤE ROZPĚTÍ (m)	POČET KUSŮ
P01 200/202	2,00	1,70	6
P01 350/202	3,50	3,15	24
P01 450/202	4,00	3,63	19
P01 575/202	3,75	4,15	6
P01 450/202	4,50	4,15	16

KERAMBOETONOVÉ NOSNÍKY "MIAKO"		POČET KUSŮ	
OMAZNÍK	DEKA NOSNÍK	SÍŤE ROZPĚTÍ (m)	POČET KUSŮ
MIAKO 23/62,5 PTH	700		
MIAKO 8/62,5 PTH	240		


VÝPIS STROPNÍCH NOSNÍKŮ A VLOŽEK "MIAKO"

POZNÁMKA


ZÁKLADOVÝ BETON B 20
VÝSTUŽ BALKÓNŮ (PŘÍDAVNÉ ŽEBŘÍČKY) OCEL 10 505-R
VÝSTUŽ POD PŘÍČKAMI OCELOVÁ SVAROVANÁ SÍŤ 8/150-8/150

LEGENDA ZDIVA


- BRNĚDOVÉ ZDIVO Z OHĚL POROZTĚRNĚ 40 P+0 P15 NA VÁLTOU M 10 (400/240/230mm) ÚJAZKAMI POROZTĚRNĚ :
- vnější strana : POROZTĚRNĚ T0 H. 30mm +
- vnitřní strana : POROZTĚRNĚ UNIVERSAL H. 10mm
- vnější strana : POROZTĚRNĚ UNIVERSAL H. 10mm
- TĚPLENÝ OPRĚK OSVĚDOUJÍCÍ ZDIVA U_a=0,32W/m²K (R=2,99m²K/W)
(240x37x230mm)
- PŘÍČKY H.150mm Z PŘÍČKOVEK DUNINOVÝCH PK-C3 P4 NA M. 5,0 (290x290x140mm)
- PŘÍČKY H.100mm Z PŘÍČKOVEK POROZTĚRNĚ 6,5 P+0* P15 NA M. 5,0 (65x37x230mm)
- ŽELEZOBETONOVÉ KONSTRUKCE
- PROSTÝ BETON B 20

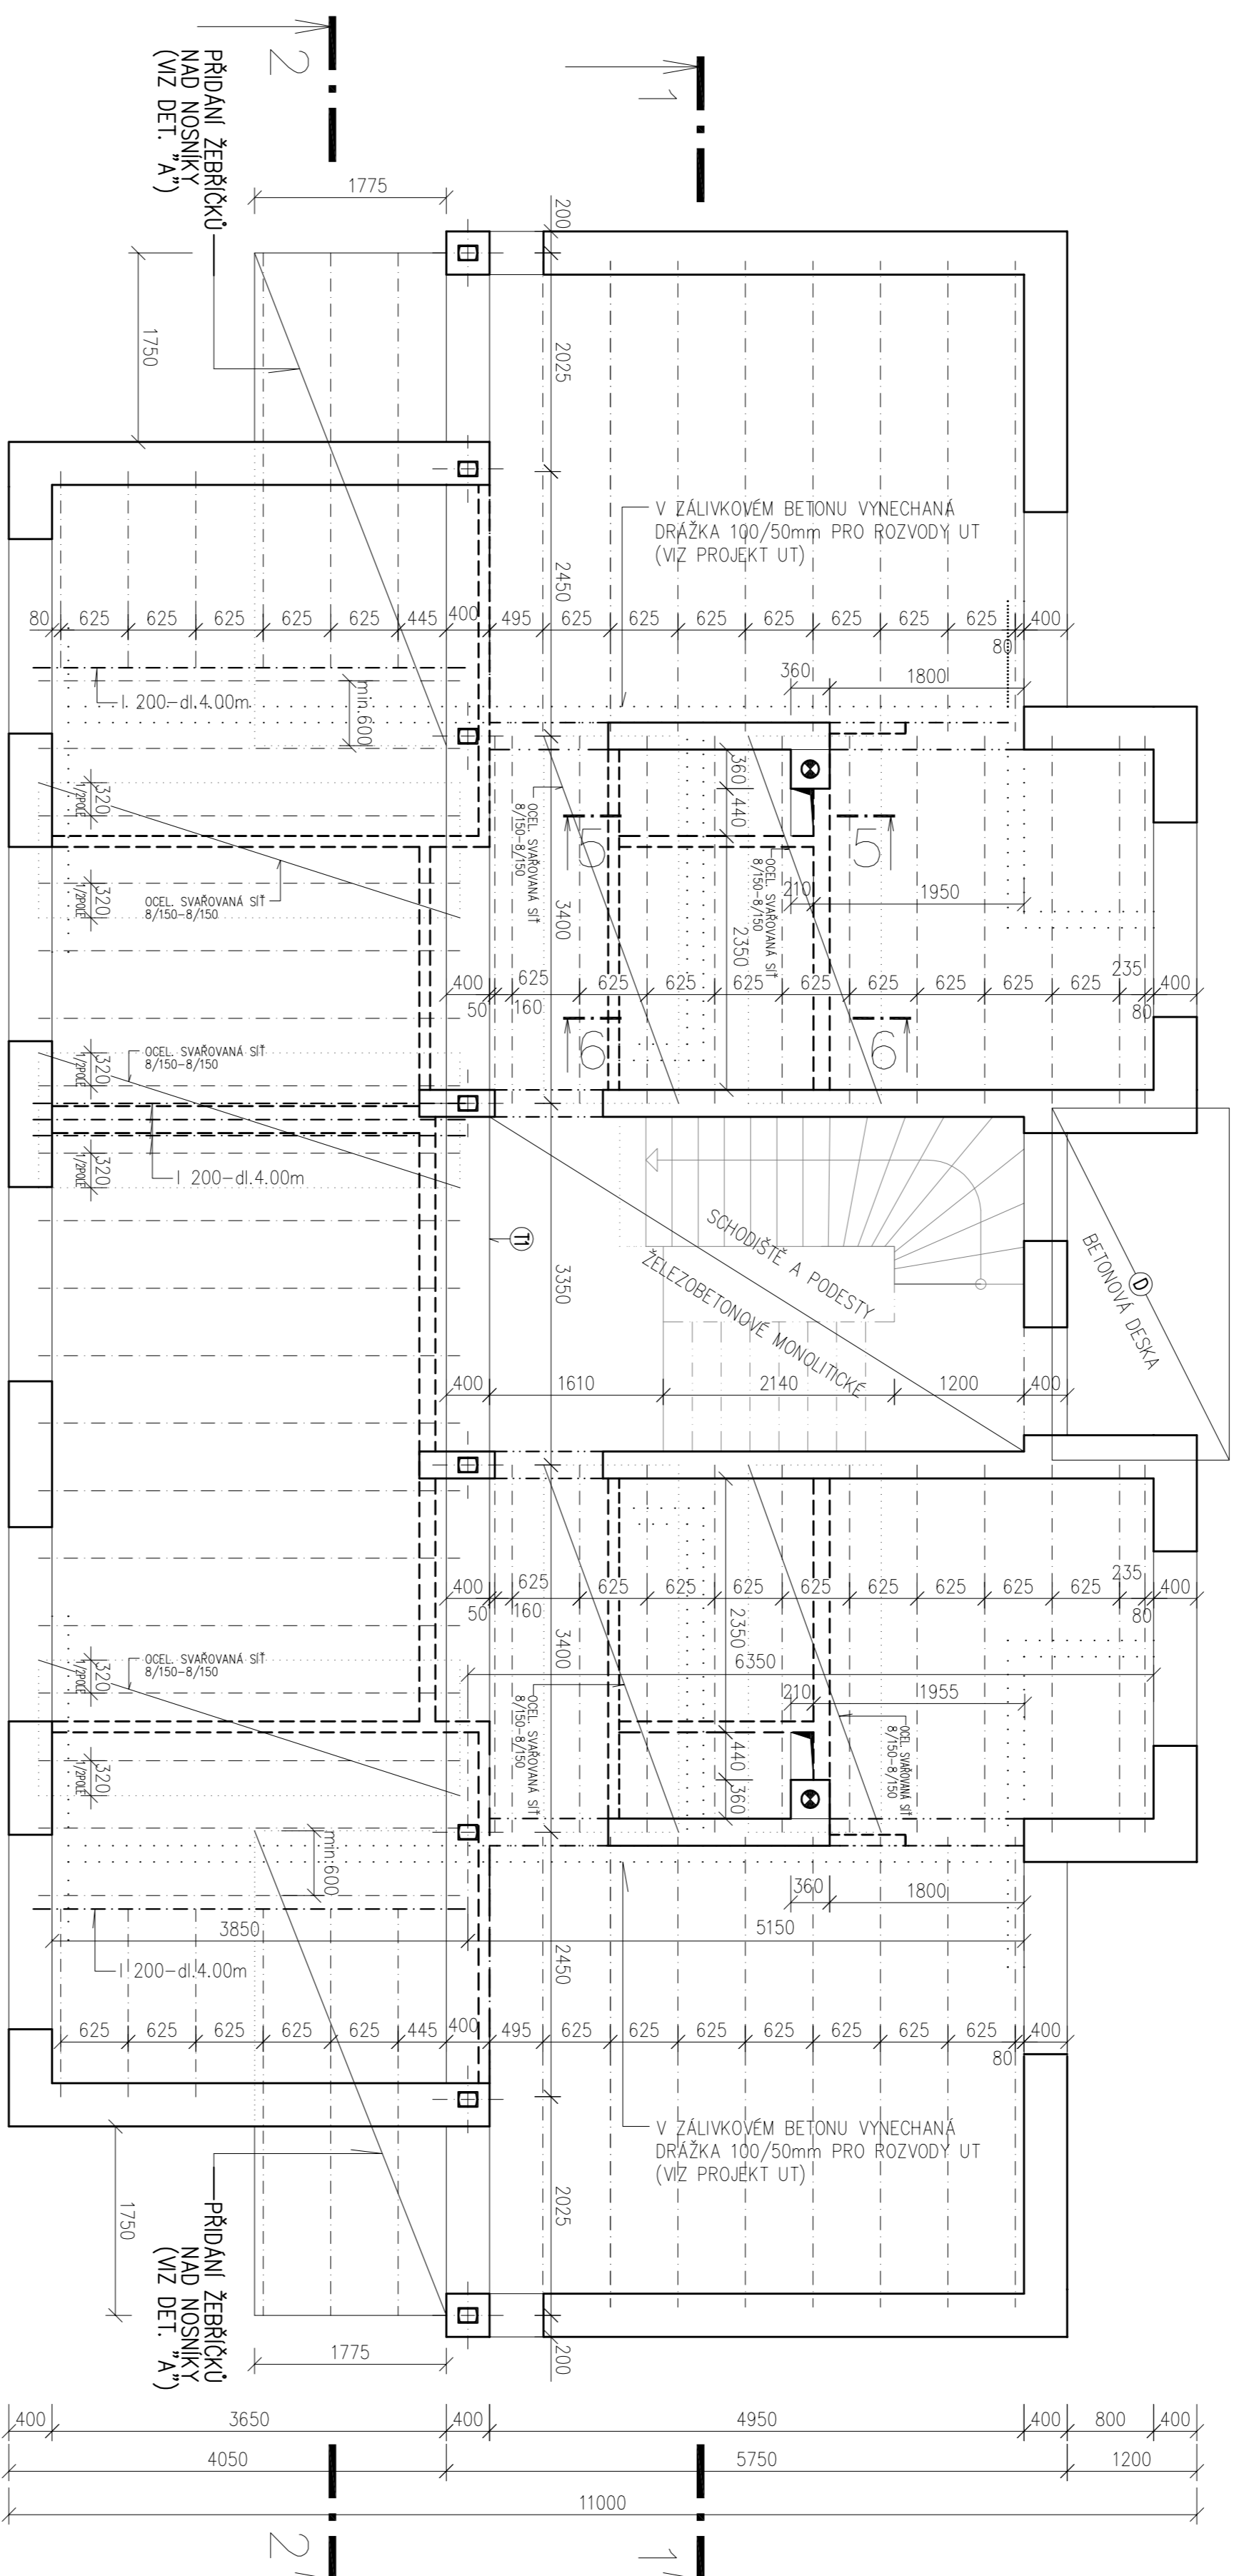


ŘEZ 3-3

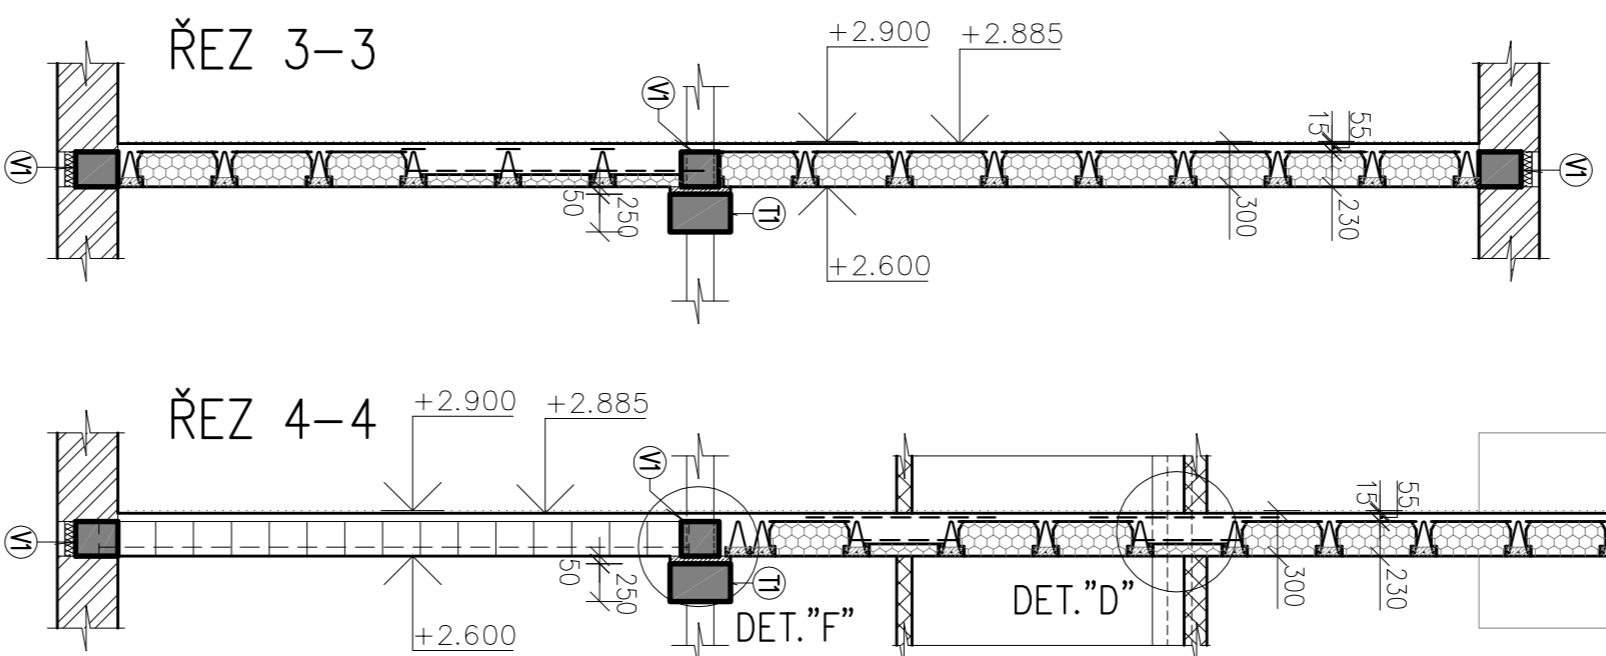


ŘEZ 4-4

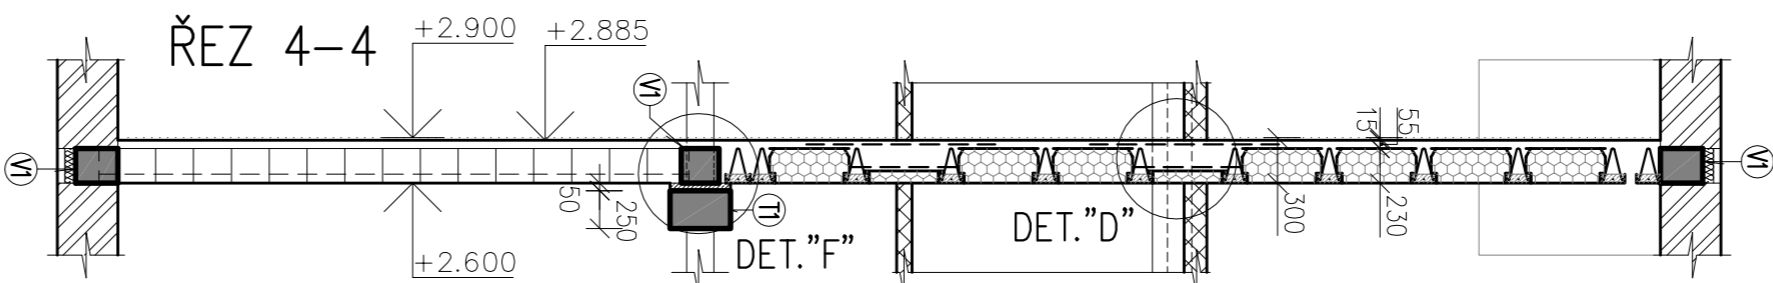



ŘEZ 5-5

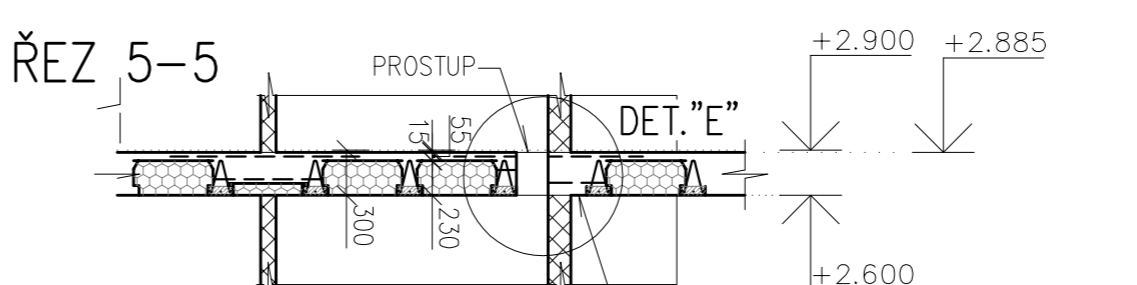


ŘEZ 6-6

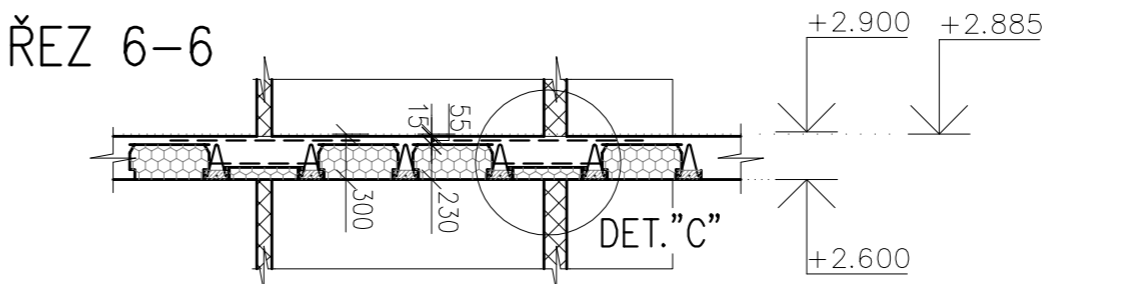



DETAIL "A" (M 1 : 20)
STŘOPNÍ VYMĚNA PRO BALKONOVÉ NOSNÍKY

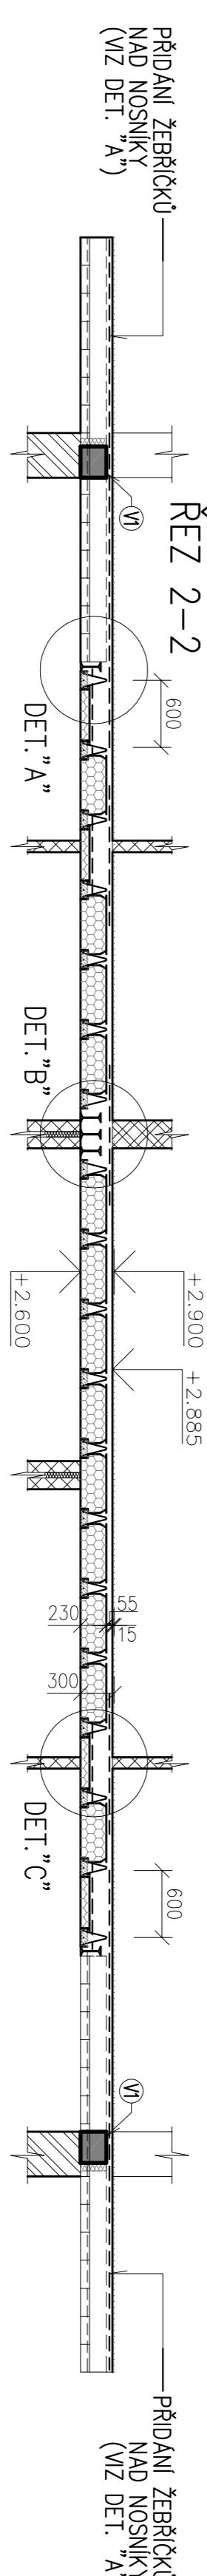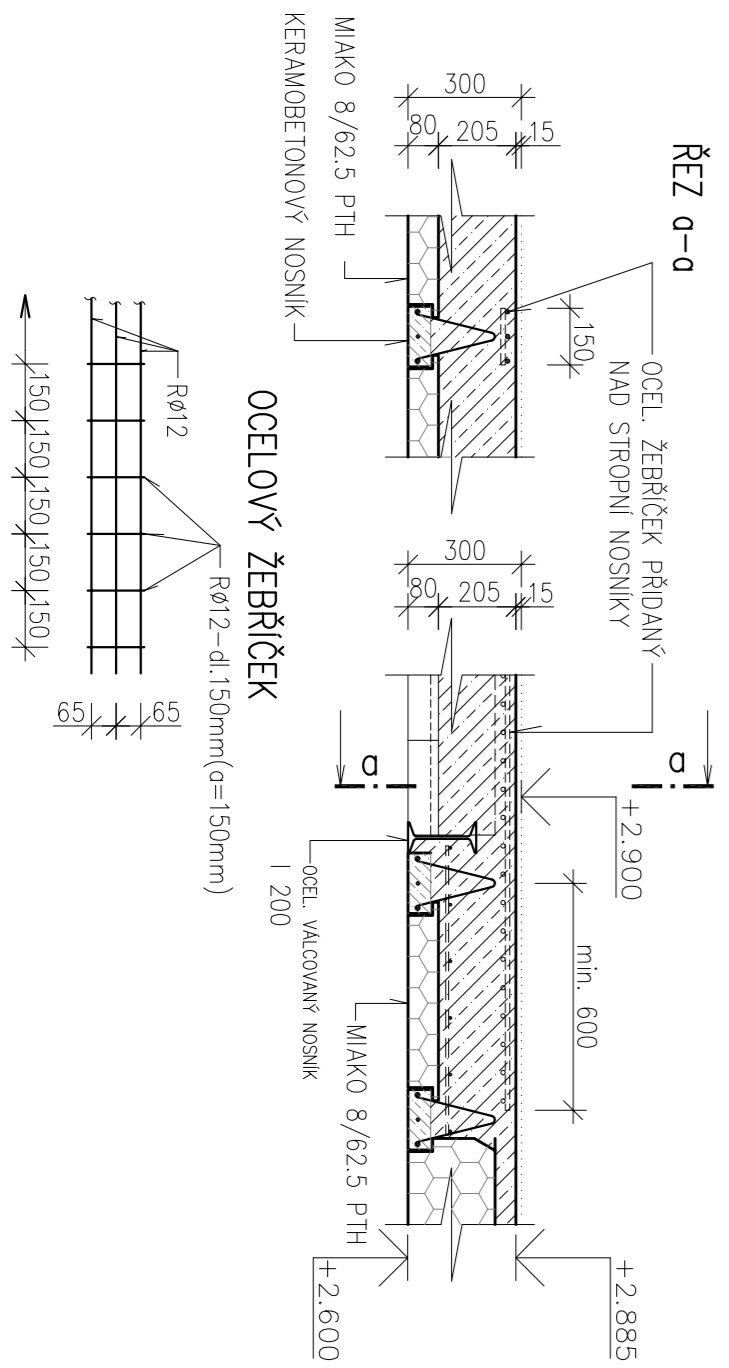

DETAIL "B" (M 1 : 20)
VNĚŠENÍ HMOTNÉ PŘÍČKY V PODELNĚM SMĚRU

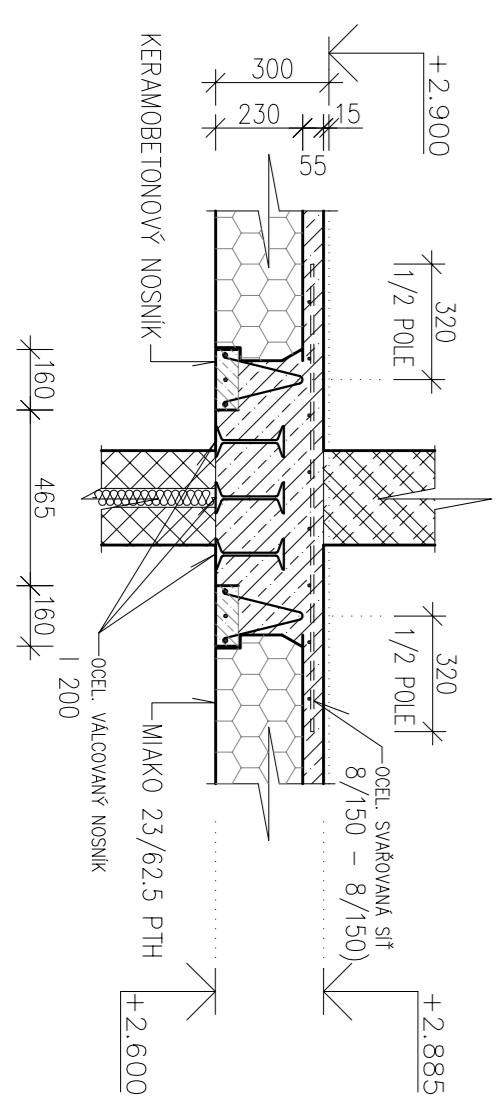

DETAIL "C" (M 1 : 20)
VNĚŠENÍ LEHKÉ PŘÍČKY V PODELNĚM SMĚRU

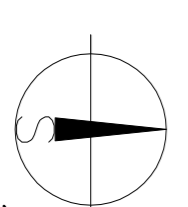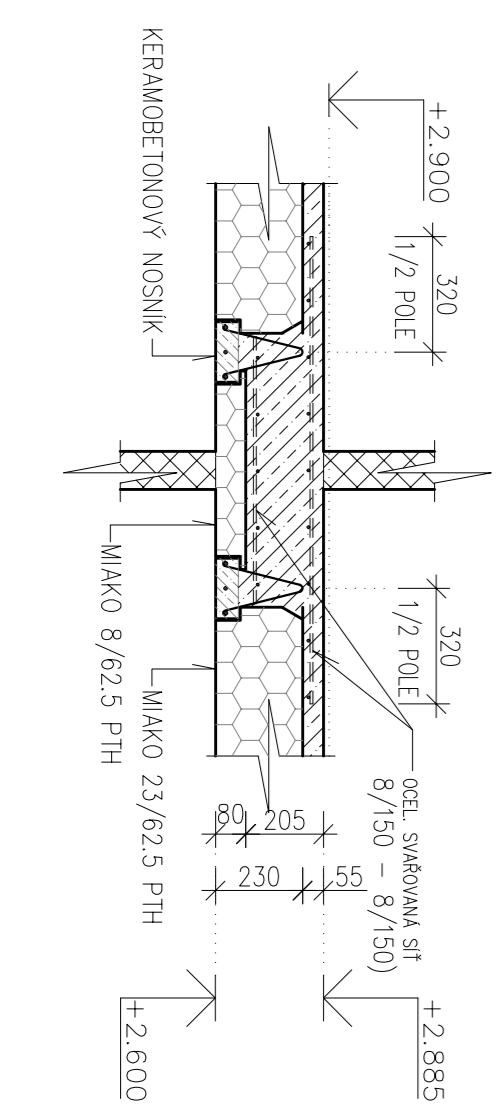

1 NP = 10.000 = 423650 m n.n. (b.pv)

"BYTOVÝ DŮM POD DUKLOU" NA POZEMKOVÉ PRAKCE č. k.ú. 152/1 v k.ú. Prosejň		Formát 10 x A4	
SKLADBA STŘOPU NAD 1.NP (NA KOTĚ +2,900)		Datum květen 2014	
		Měřítko 1 : 50	
		Půdň S-20	