


DRUH POVRCHU ÚZEMÍ	OSTATNÍ PLOCHA Č.KAT. 1638
KATASTRÁLNÍ ÚZEMÍ	ROSICE U CHRÁSTI

# PODÉLNÝ PROFIL M 1 : 500/100

KOMUNIKACE PRO PĚŠÍ A CYKLISTY FUNKČNÍ TŘÍDY D2

3.0/2,0/20

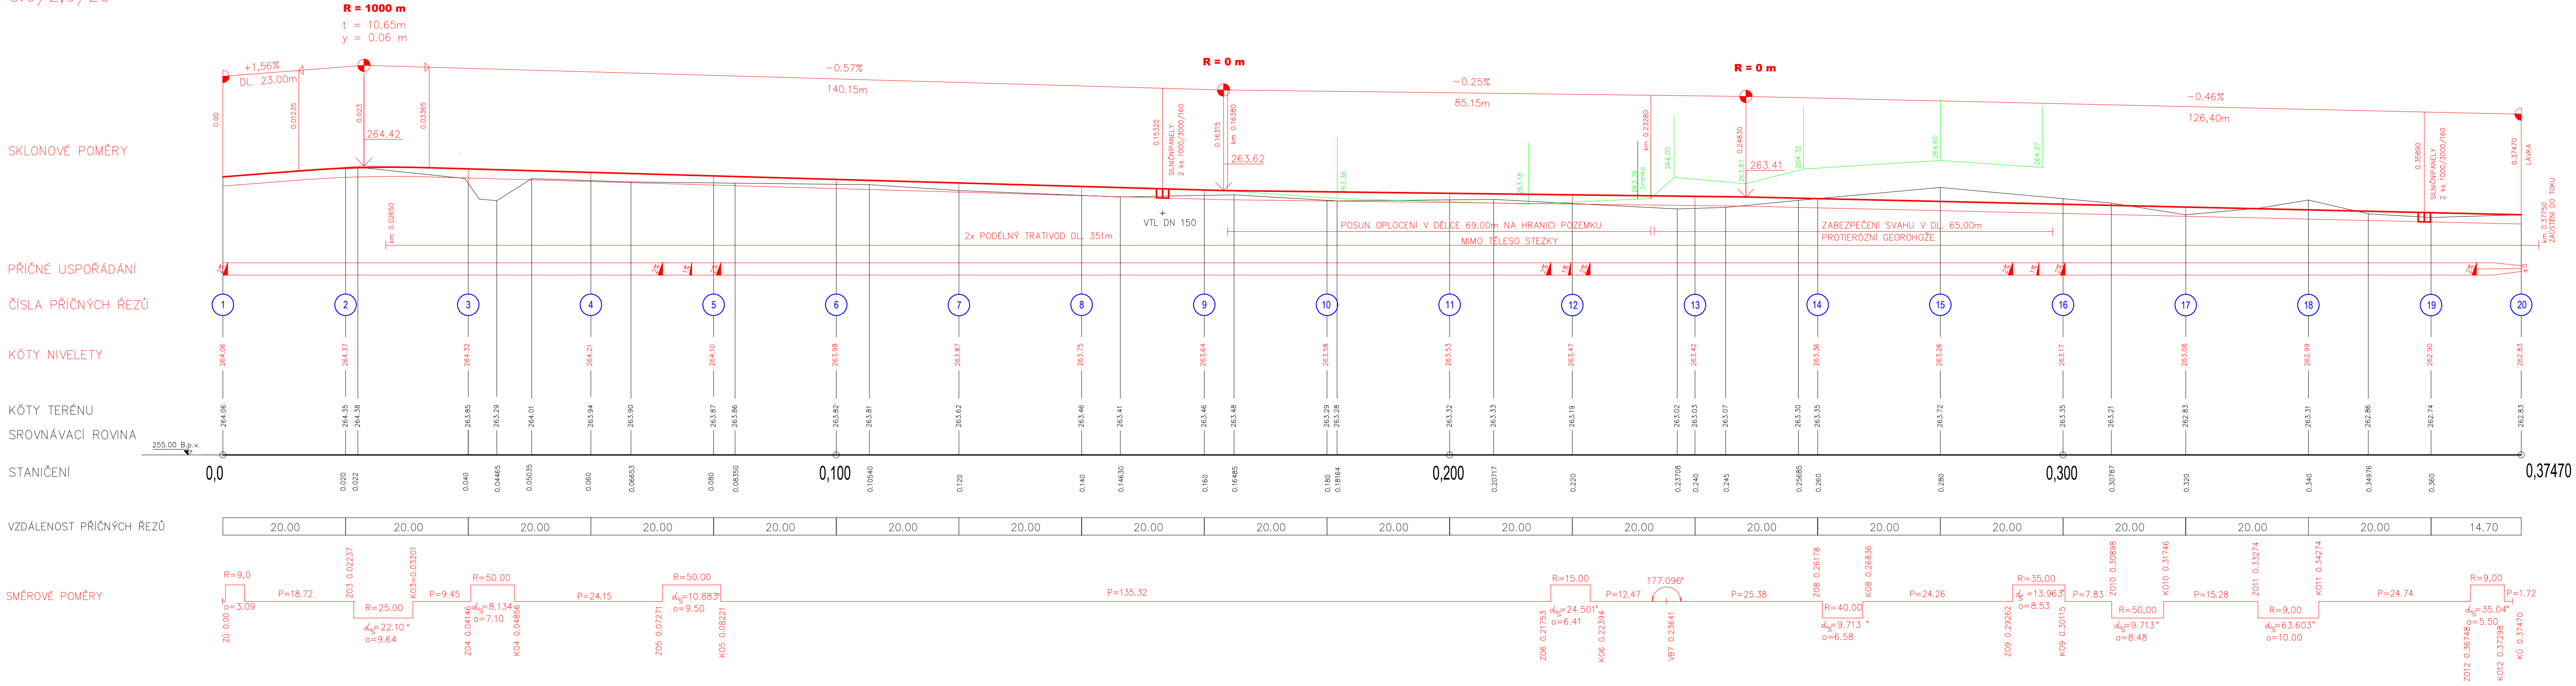

SOURADNICOVÝ SYSTÉM S – JTSK, VÝŠKOVÝ SYSTÉM Bpv

VEDOUcí PROJEKTU Ing. Miroslav Jelínek – autorizovaný inženýr v oboru pozemních staveb – ČKAIT 0700.304	<b>ING. MILOSLAV JELÍNEK</b> PROJEKCE STAVEB URBANISMUS Opletova 690, 537 01 Chrást II tel.: 469 637 631 e-mail: jelinek@jelinekprojekt.cz, www.jelinekprojekt.cz
POZEMNÍ KOMUNIKACE Bohumila Fikejsova	
ROZPOČET Ing. Josef Branda	
STAVEBNÍK OBEC ROSICE U CHRÁSTI	
<b>CYKLISTICKÁ STEZKA KOMUNIKACE PRO PĚŠÍ A CYKLISTY ROSICE – CHRÁST</b>	
FORMÁT	5 x A4
DATUM	03/2014
STUPEŇ PD	AKTUALIZACE PROJEKTU PRO STAVEBNÍ POVOLENÍ
MĚŘÍTKO	1:500/100
OBSAH VÝKRESU	POZEMNÍ KOMUNIKACE <b>PODÉLNÝ PROFIL</b>
PÁŘE	<b>C.2</b>