


# KOMUNIKACE PRO PĚŠÍ A CYKLISTY FUNKČNÍ TŘÍDY D2 3,0/2,0/20

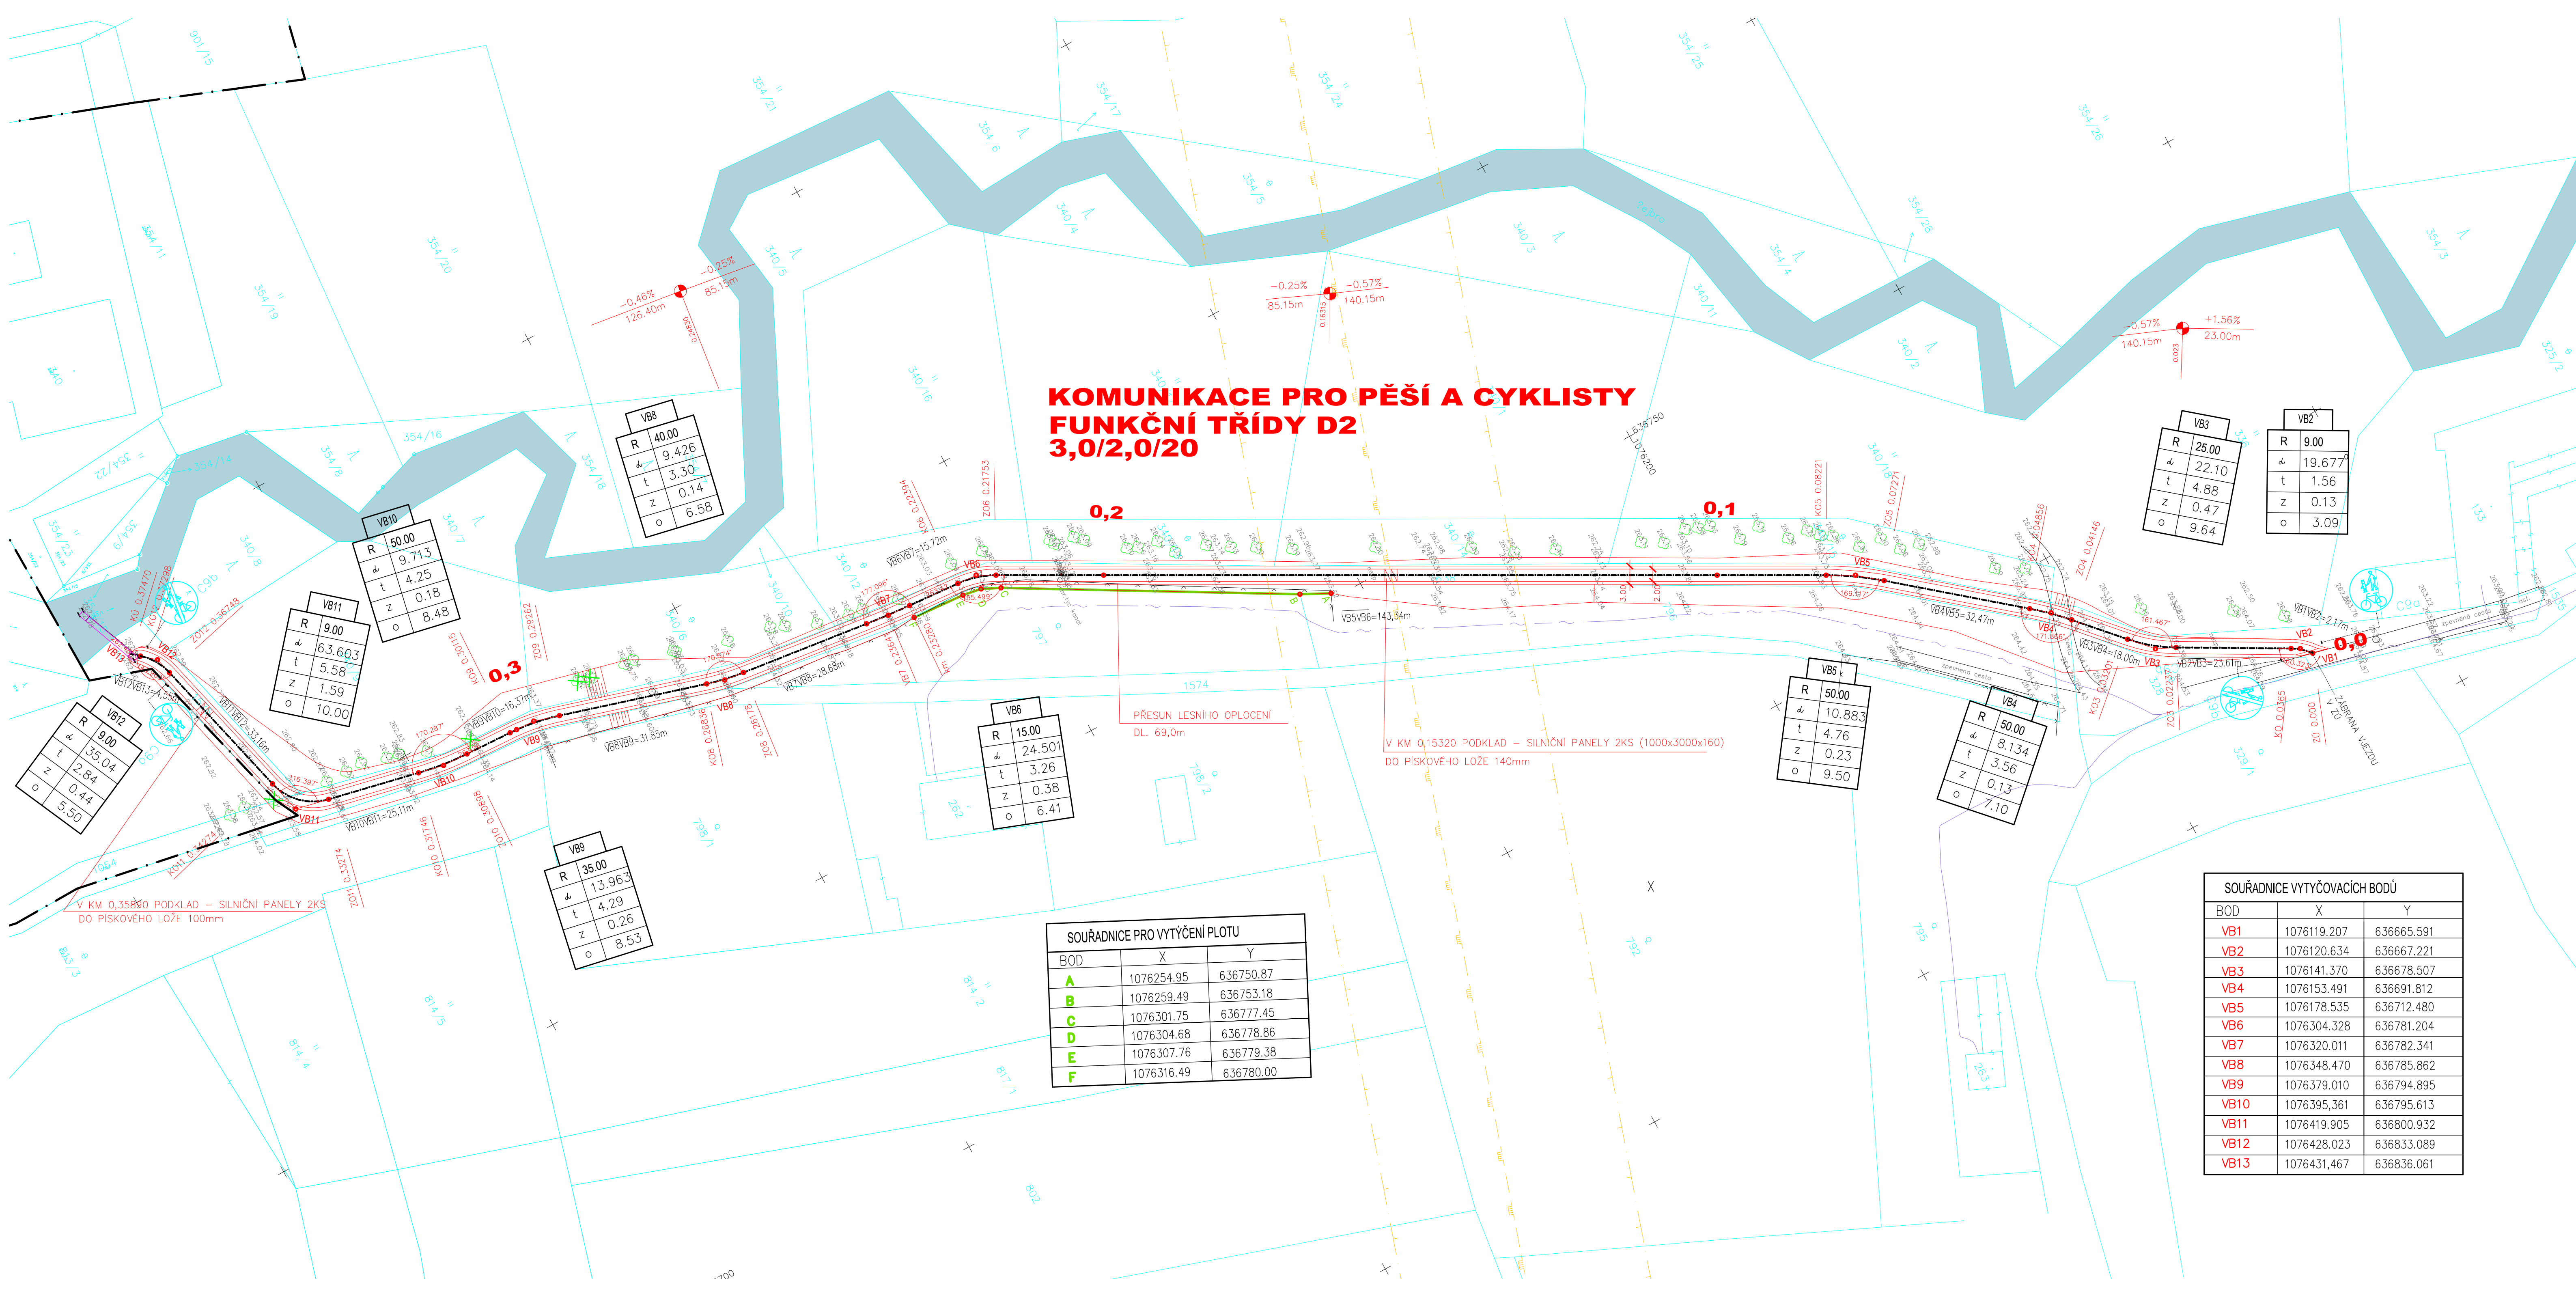

### LEGENDA

- HRANICE KATASTRU
- VODNÍ PLOCHA - ŽEBRO
- STROMY KE SMÝČENÍ
- ZELEŇ VZROSTLÁ - PONECHÁNA
- PROSTOR KOMUNIKACE PRO PĚŠÍ A CYKLISTY
- ZÁBRANA VJEZDU 900x150 mm, Z HLINIKOVÉHO PROFILU S POVRCHOVOU ÚPRAVOU DO TVARU U, v km 0,02706
- POSUN OPLOCENÍ

### SOUŘADNICE PRO VYTÝČENÍ PLOTU

BOD	X	Y
A	1076254.95	636750.87
B	1076259.49	636753.18
C	1076301.75	636777.45
D	1076304.68	636778.86
E	1076307.76	636779.38
F	1076316.49	636780.00

### SOUŘADNICE VYTYČOVACÍCH BODŮ

BOD	X	Y
VB1	1076119.207	636665.591
VB2	1076120.634	636667.221
VB3	1076141.370	636678.507
VB4	1076153.491	636691.812
VB5	1076178.535	636712.480
VB6	1076304.328	636781.204
VB7	1076320.011	636782.341
VB8	1076348.470	636785.862
VB9	1076379.010	636794.895
VB10	1076395.361	636795.613
VB11	1076419.905	636800.932
VB12	1076428.023	636833.089
VB13	1076431.467	636836.061

SOUŘADNICOVÝ SYSTÉM S - JTSK, VÝŠKOVÝ SYSTÉM Bpv

VEDOUČÍ PROJEKTU	Ing. Miloš Jelínek - autorizovaný inženýr v oboru pozemních staveb - ČKAIT 0700304	<b>ING. MILOSLAV JELÍNEK</b> PRŮJEKT STAVBY ÚRŘADNĚ Opčelova 690, 537 01 Chrást II IČ: 469 637 63 e-mail: jelinek@jelinekprojekt.cz, www.jelinekprojekt.cz
POZEMNÍ KOMUNIKACE	Bohumila Fikejsové	
ROZPOČET	Ing. Josef Branda	
STAVEBNÍK	ROSIČKA U CHRÁSTI	
<b>CYKLISTICKÁ STEZKA</b> KOMUNIKACE PRO PĚŠÍ A CYKLISTY ROSIČKA - CHRÁST		FORMÁT: 10 x A4 DATUM: 03/2014 STUPEŇ PD: AKTUALIZACE PROJEKTU PRO STAVEBNÍ POVOLENÍ MĚŘÍTKO: 1:500 PÁŘE:
OBSAH VÝKRESU	POZEMNÍ KOMUNIKACE VYTYČOVACÍ VÝKRES	<b>C.4</b>